Grundriss Decke UG Garage Teil A 1:50

untere Bewehrung

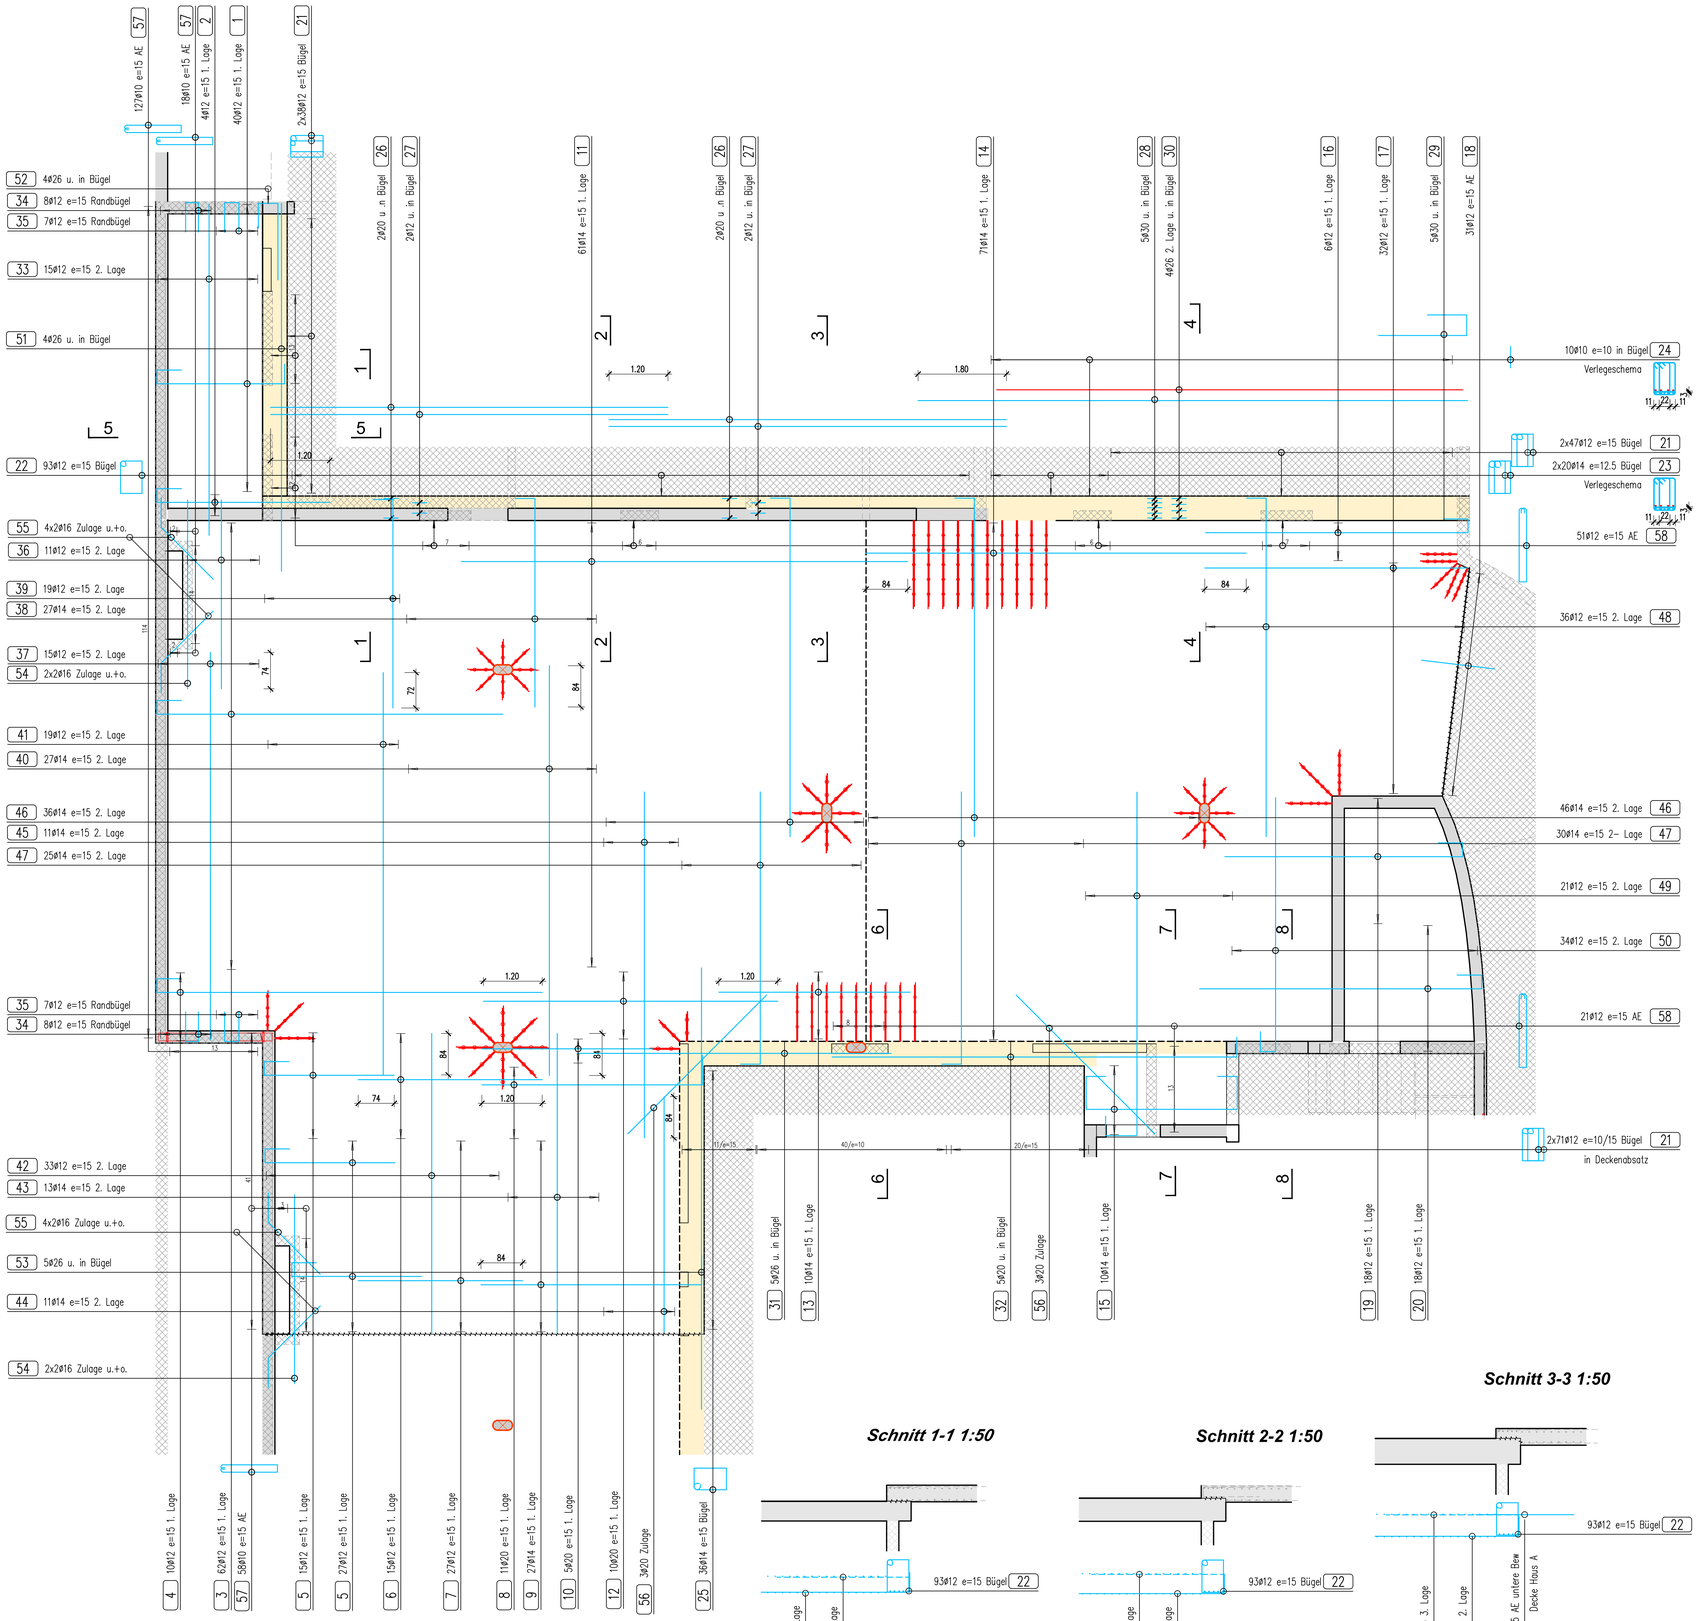

Schnitt 5-5 1:50

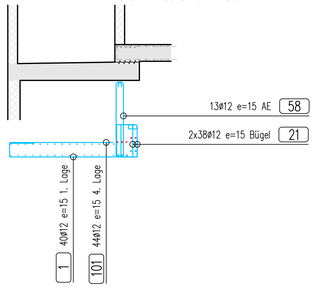

Schnitt 6-6 1:50

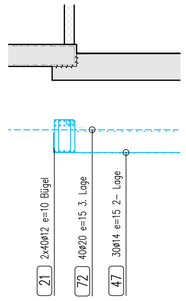

Schnitt 7-7 1:50

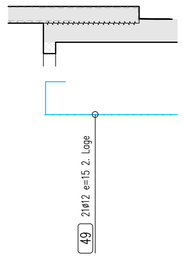

Schnitt 8-8 1:50

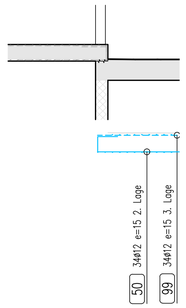

Schnitt 1-1 1:50

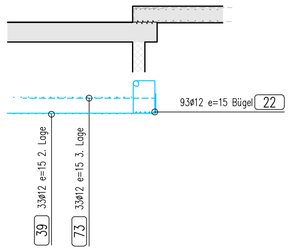

Schnitt 2-2 1:50

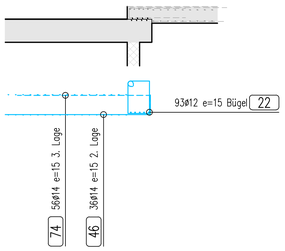

Schnitt 3-3 1:50

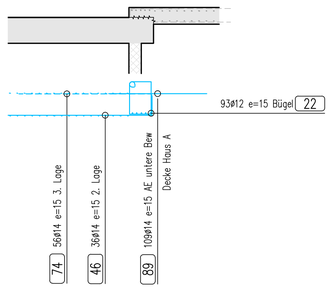

Schnitt 4-4 1:50

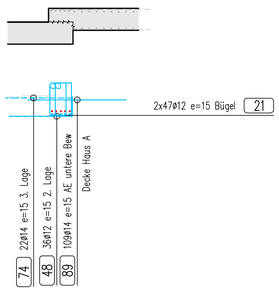

Verlegeschema

Decke

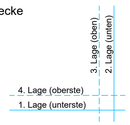

Stosslängen

Mindestmass 60Ø — Länge

Ø10	l= 60cm
Ø12	l= 72cm
Ø14	l= 84cm
Ø16	l= 96cm
Ø18	l= 108cm
Ø20	l= 120cm
Ø22	l= 132cm
Ø26	l= 156cm
Ø30	l= 180cm