Grundriss TG H1 1:50

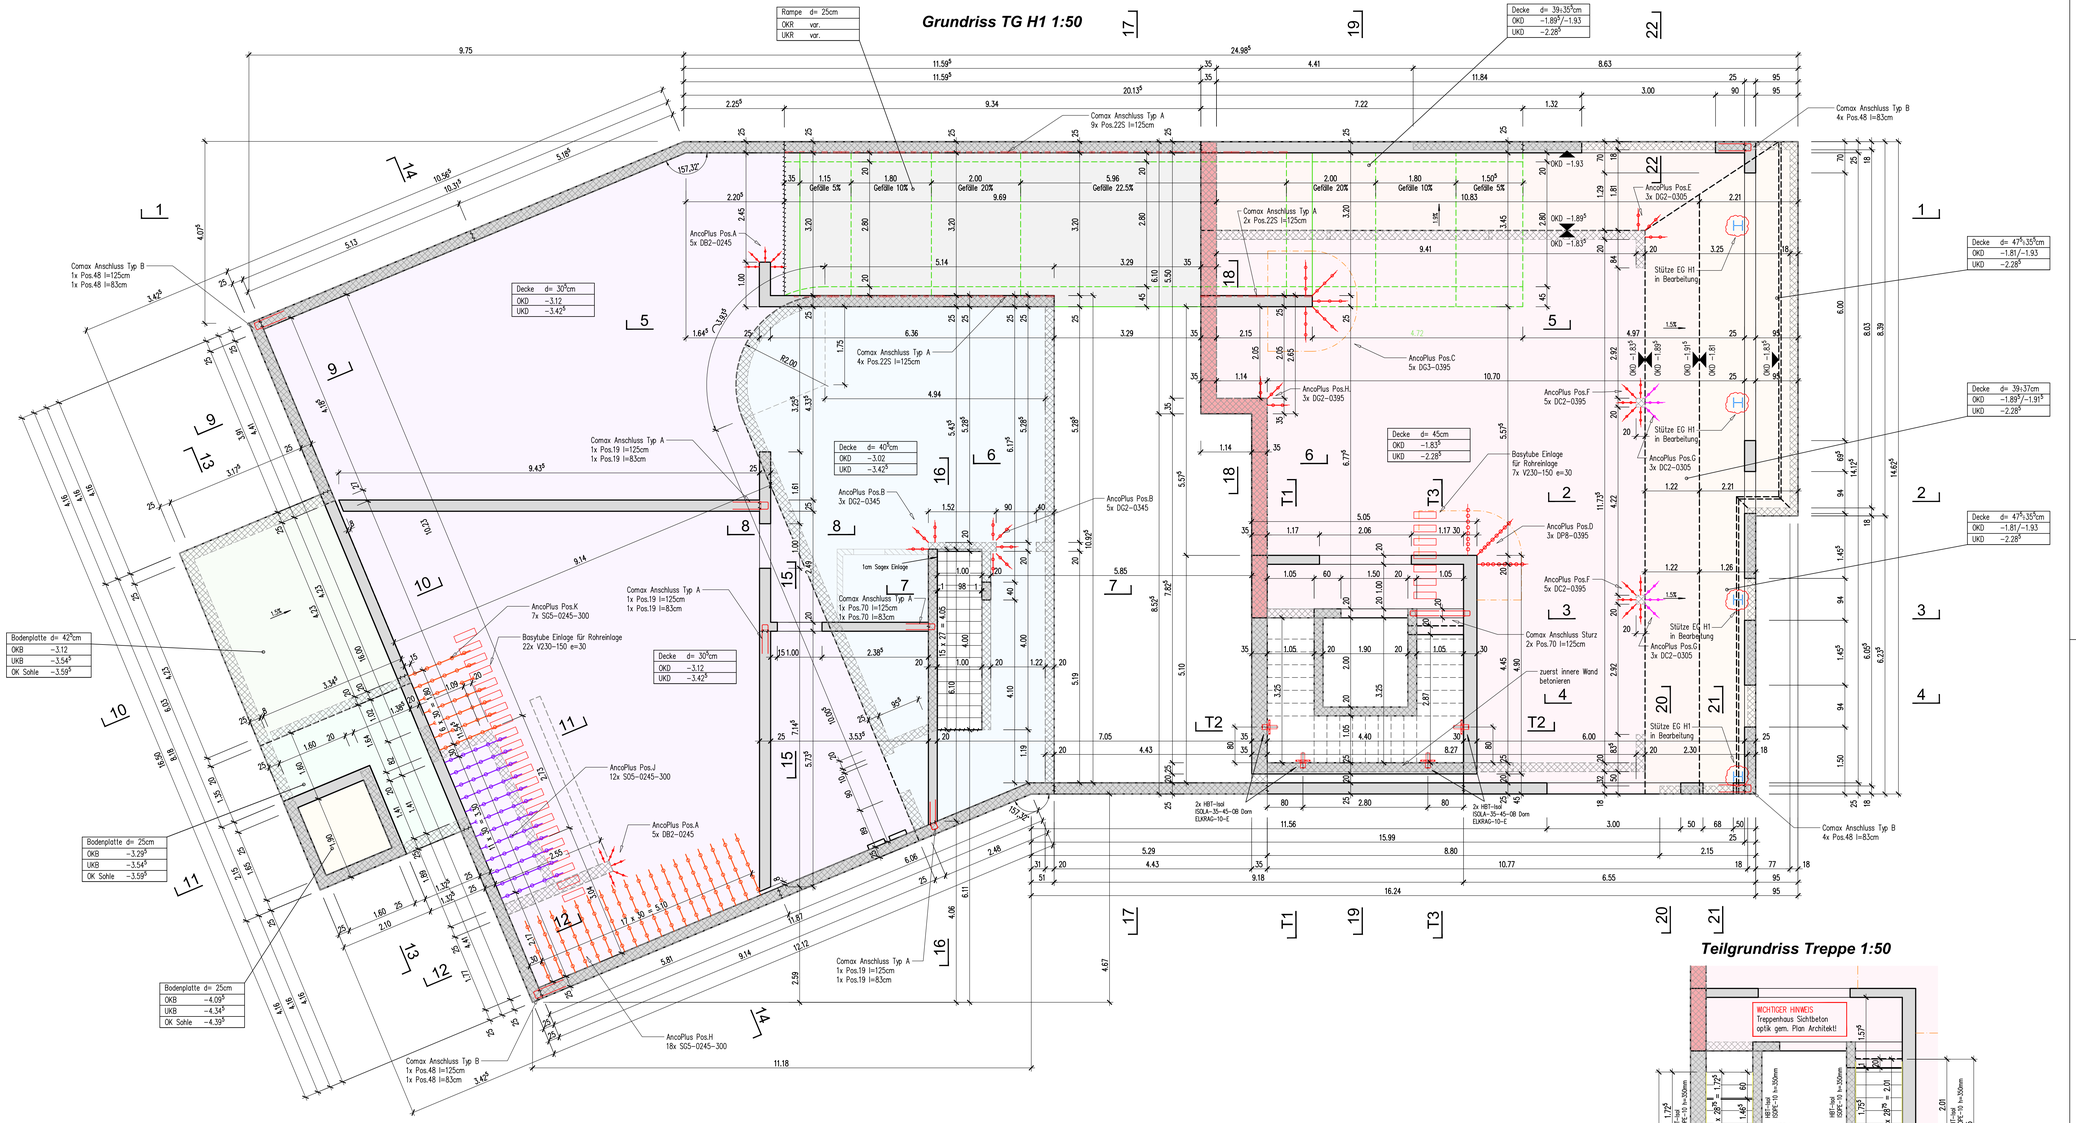

Teilgrundriss Treppe 1:50

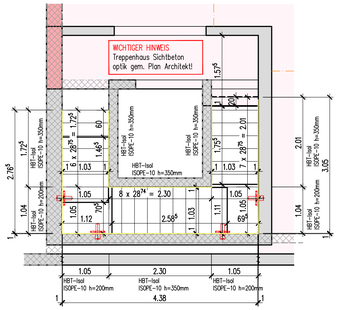

WICHTIGER HINWEIS
Treppen seitlich gegen Wand
mit ISOPE-10 getrennt.