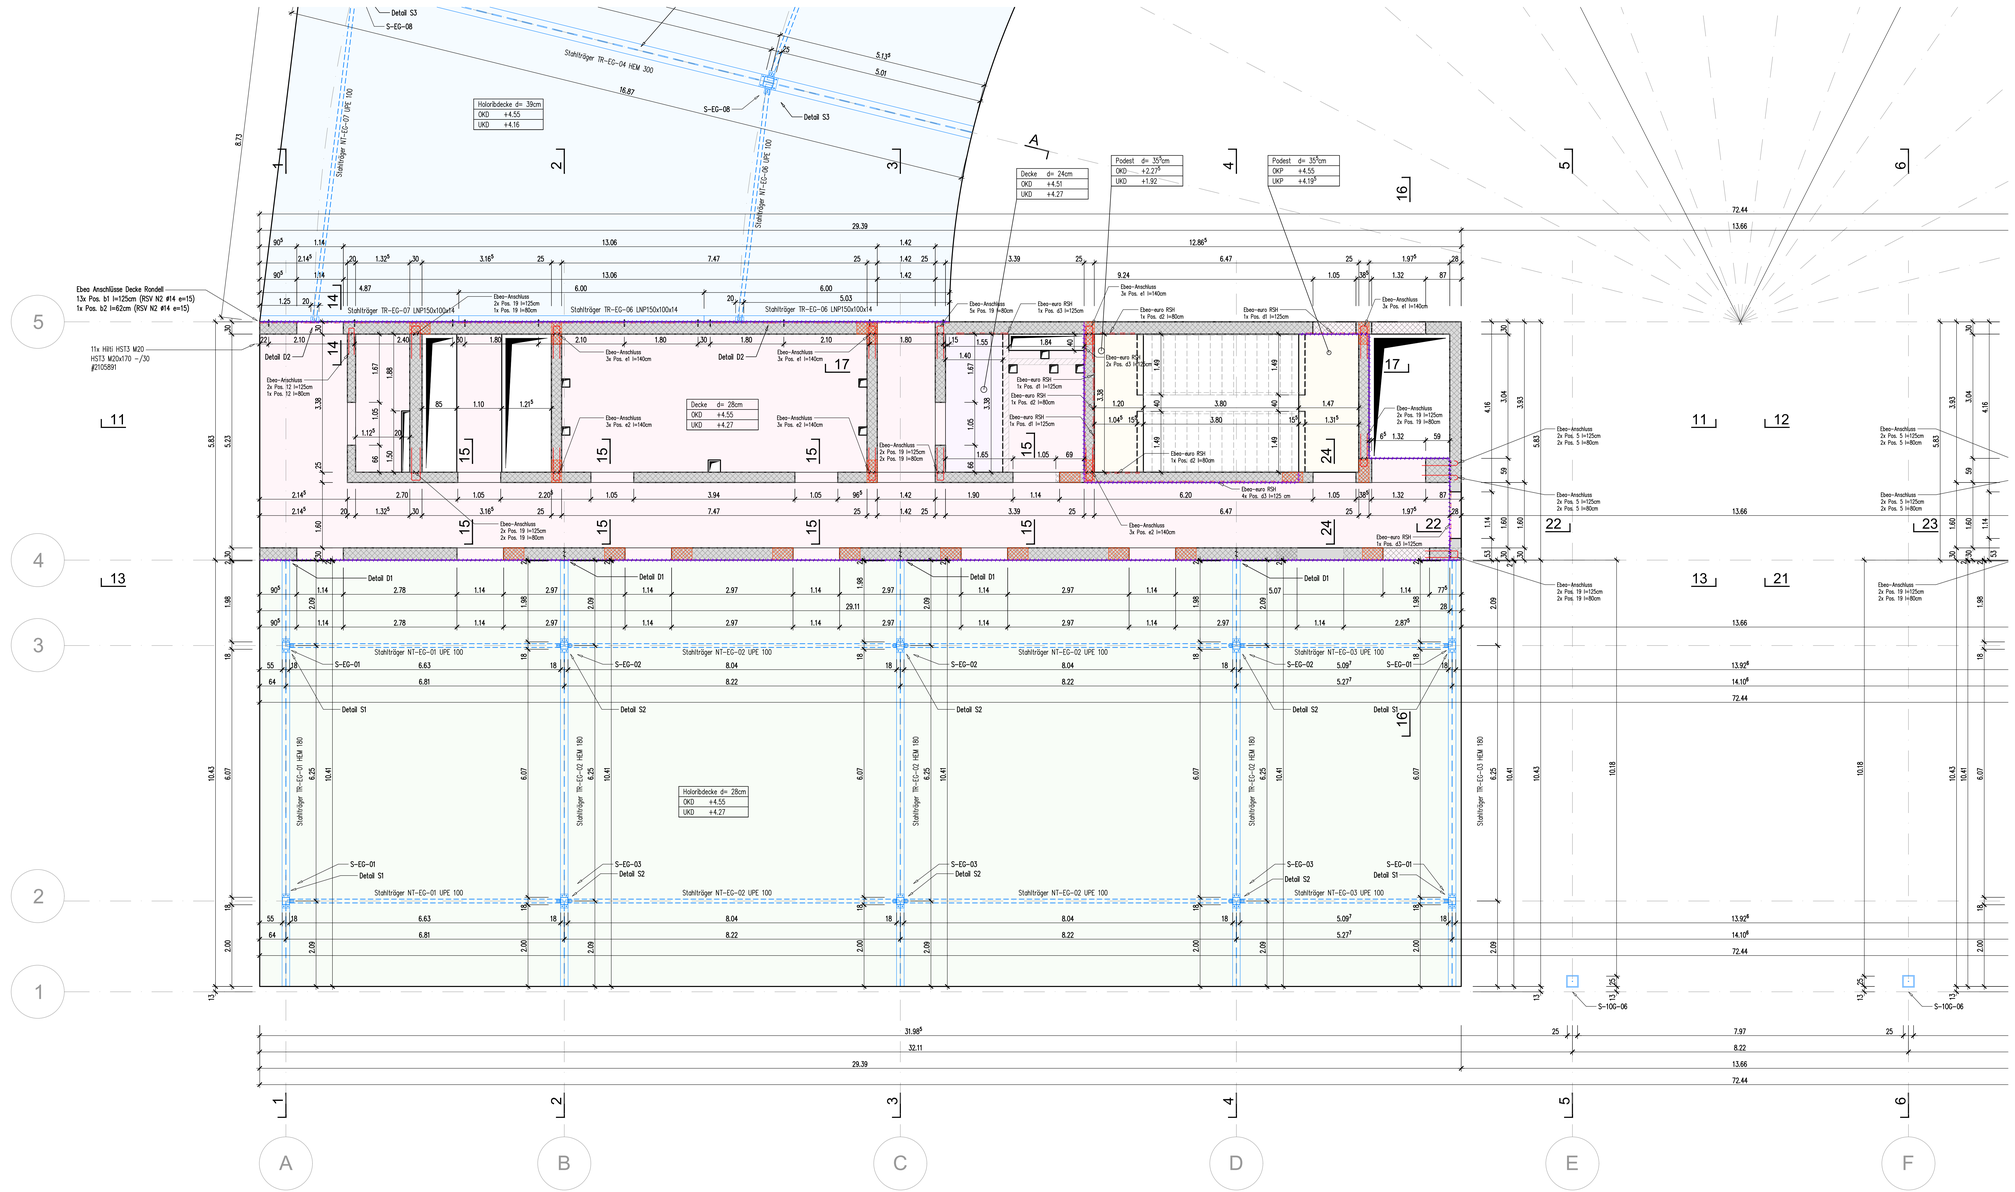P2 Teilgrundriss EG 1:50