




Grundriss TG HC 1 : 50

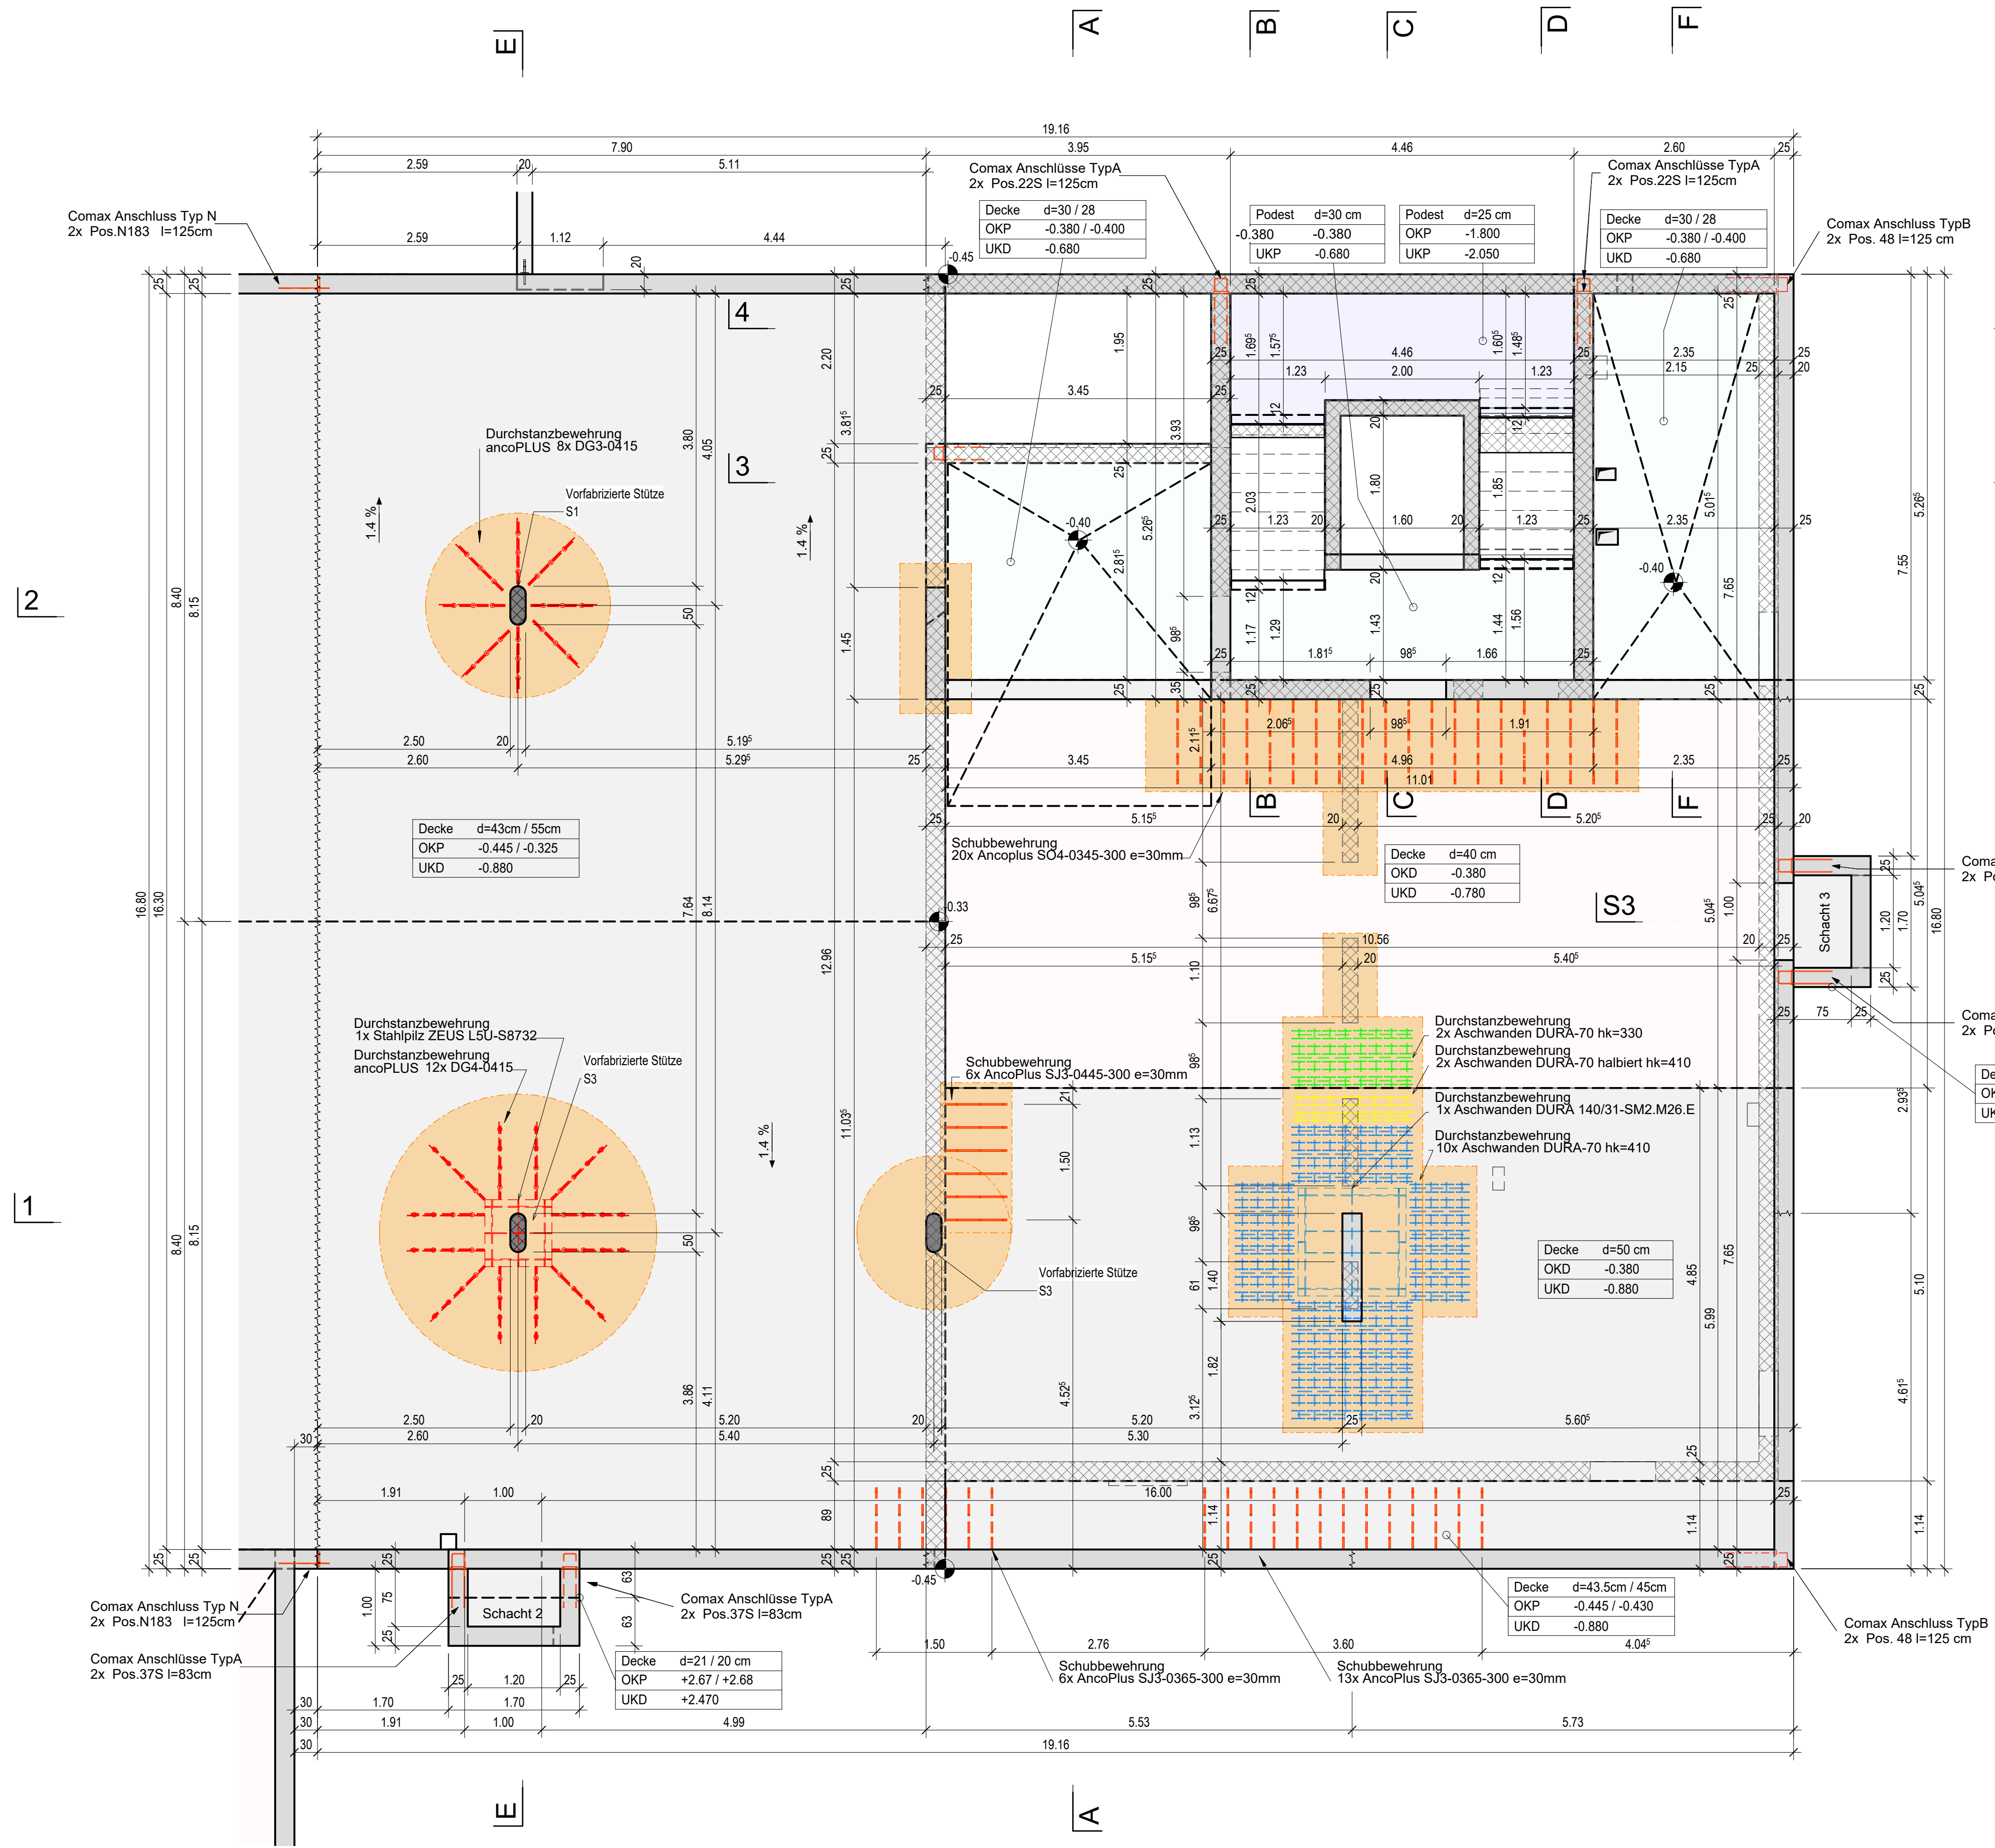


Schnitt 1-1 1 : 50

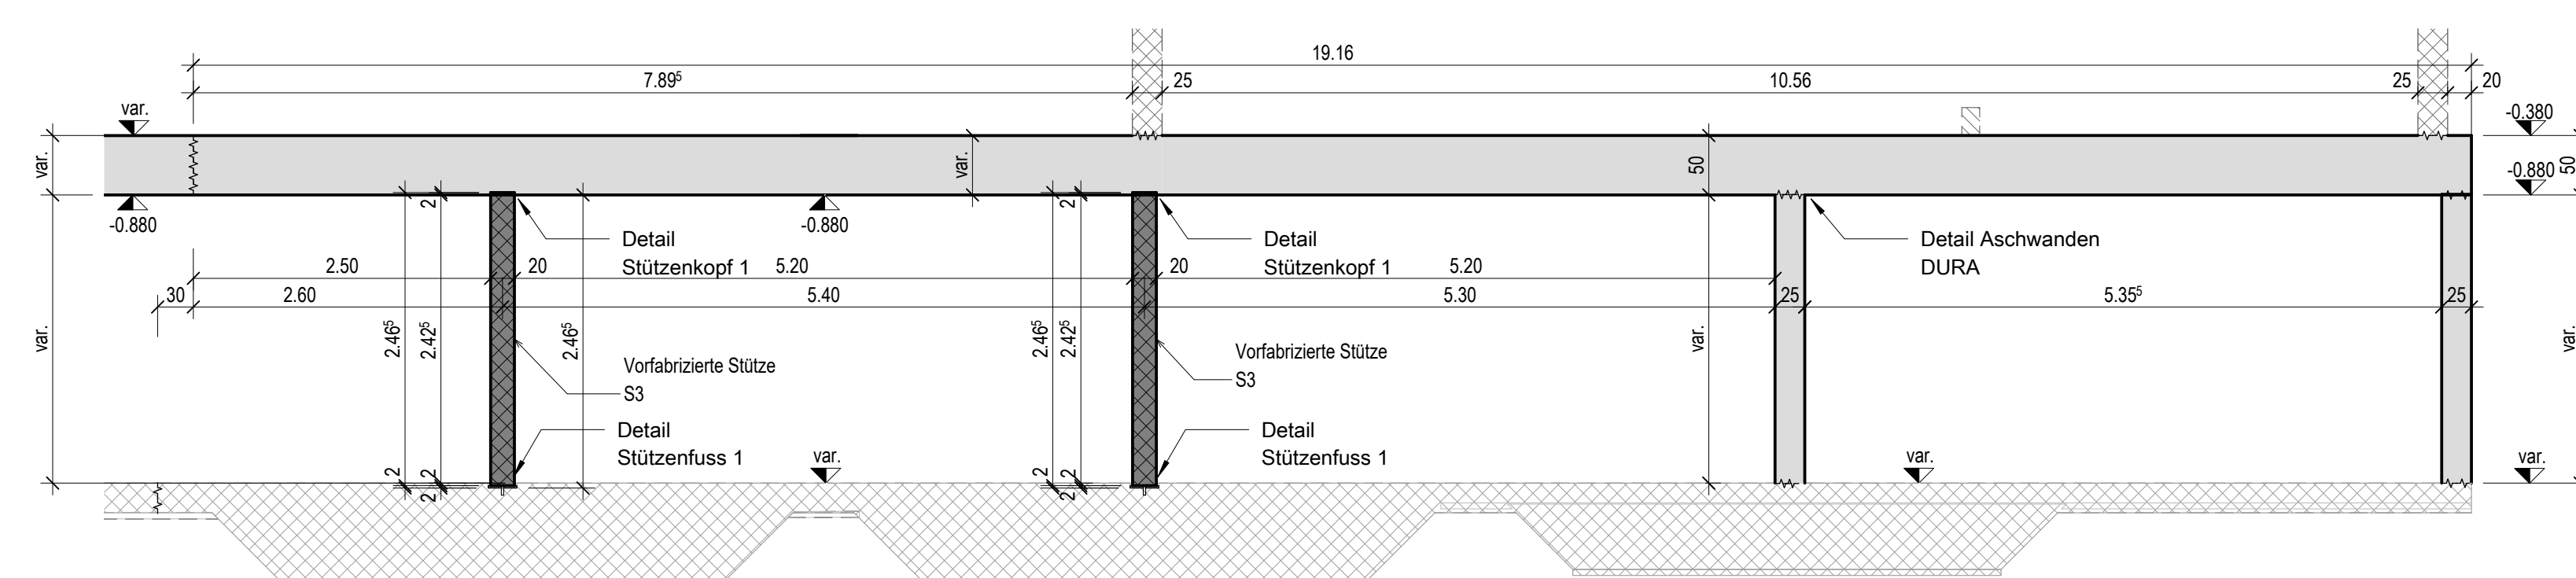


Schnitt 2-2 1 : 50

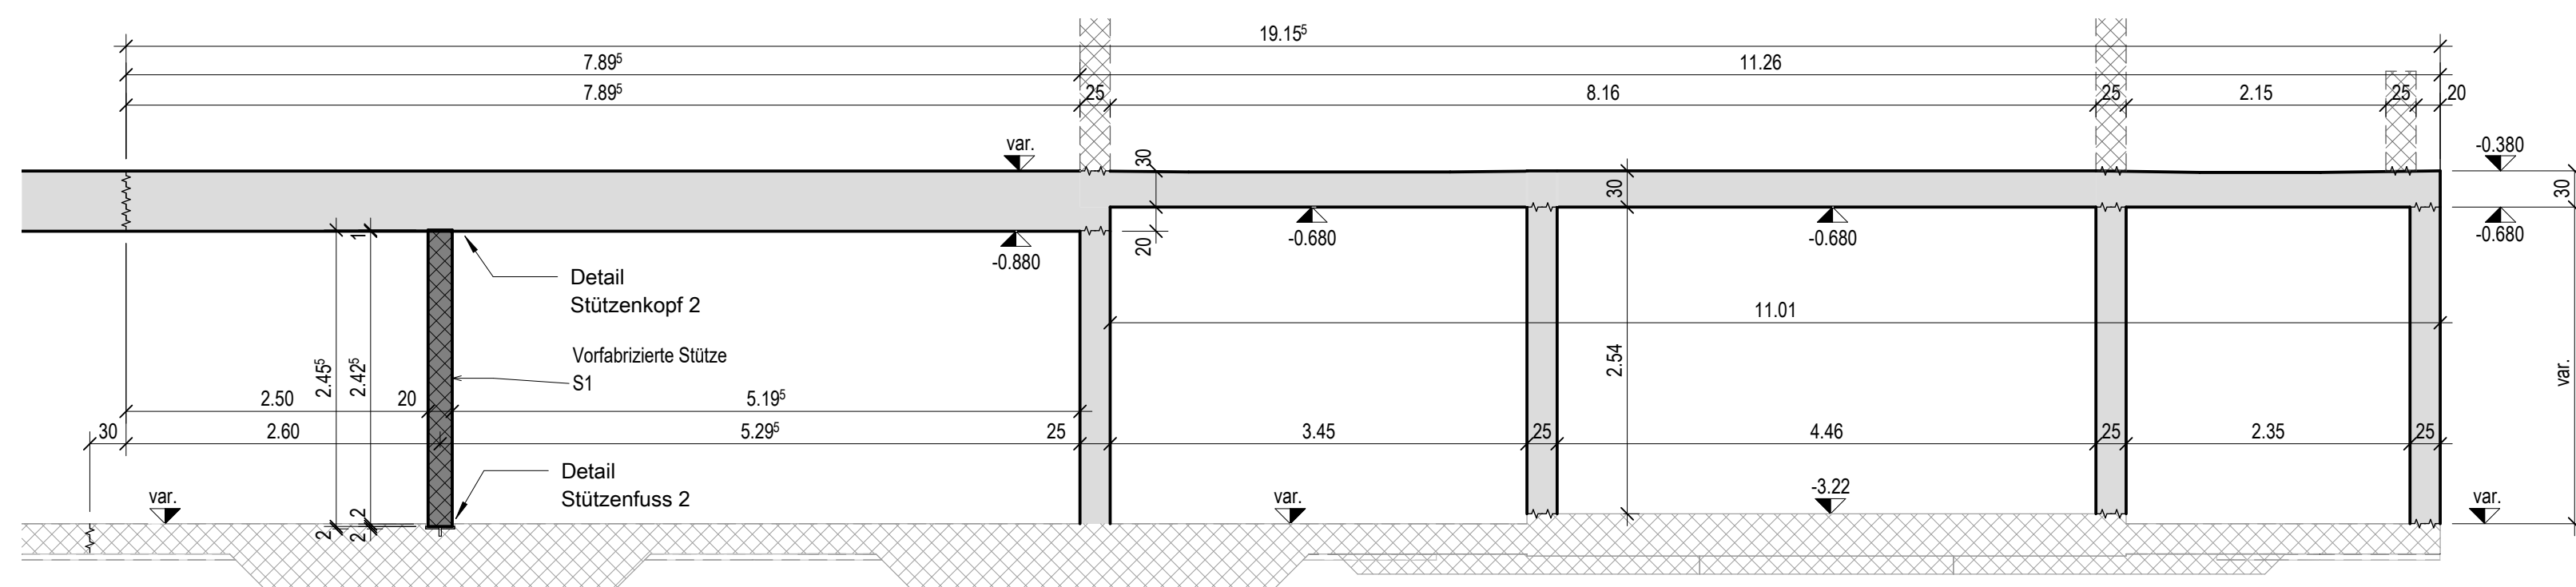


Schnitt 4-4 1 : 50

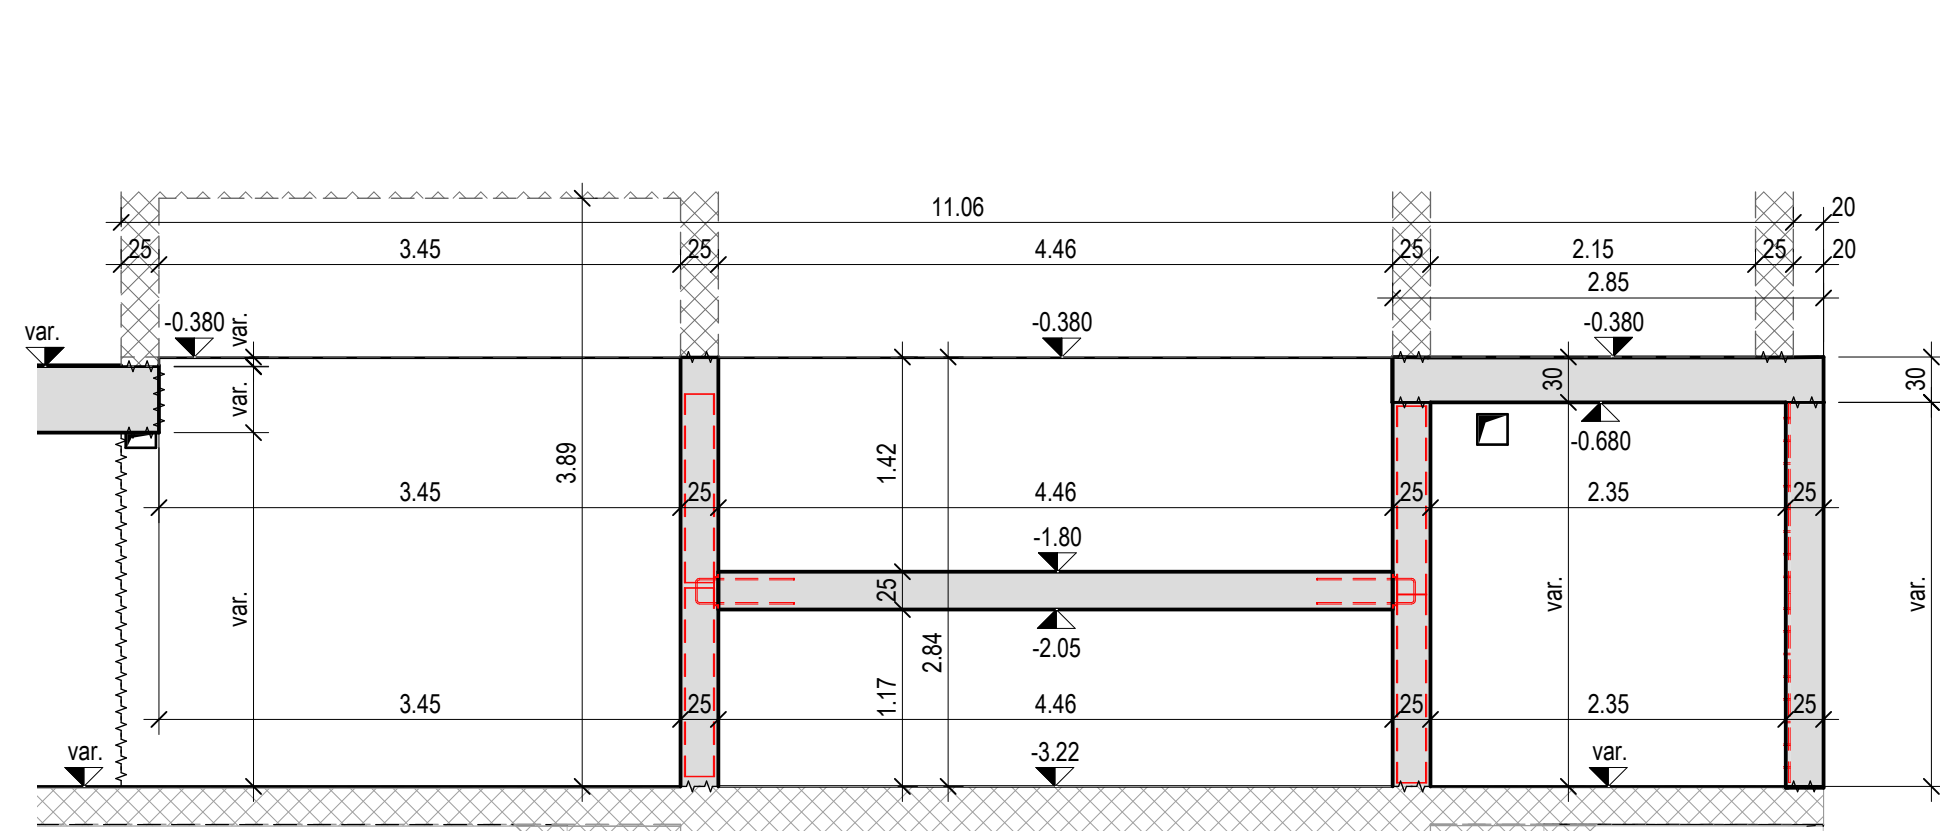


Schnitt F-F 1 : 50

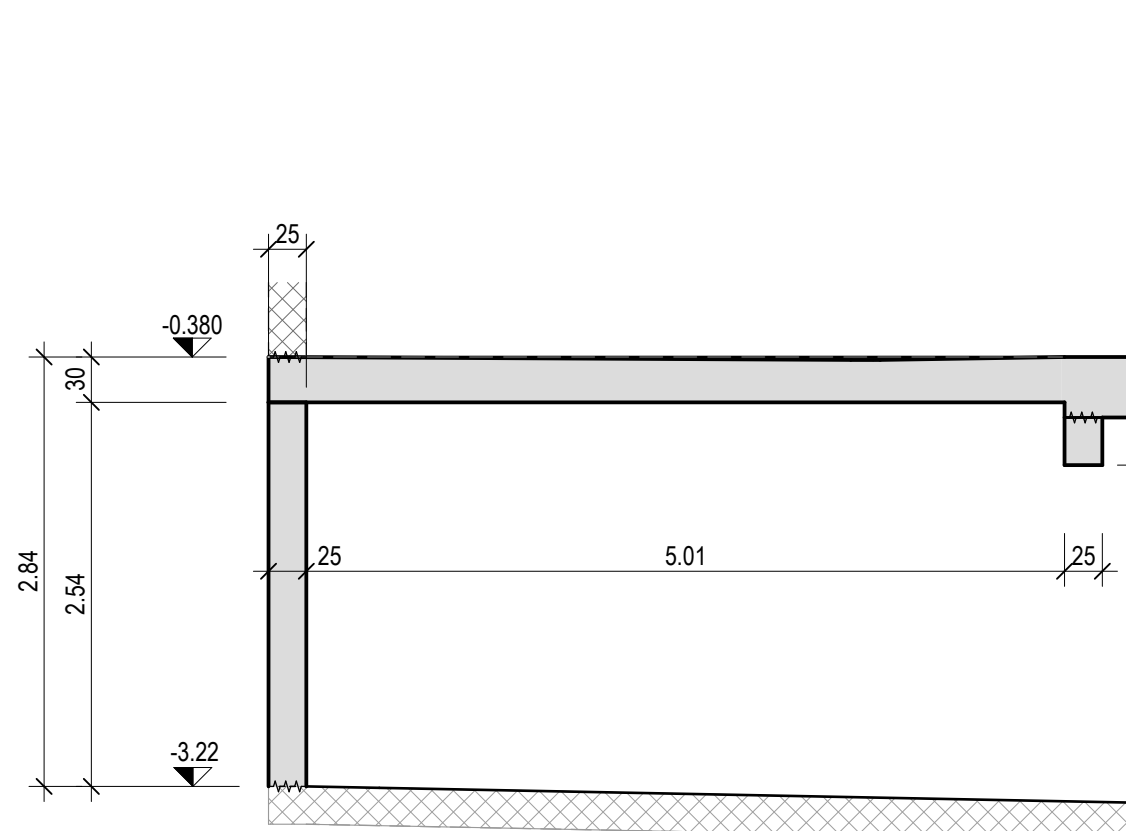


Detail Stützenkopf 1 1:20

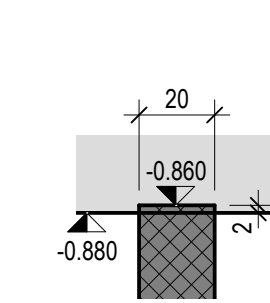


Detail Stützenkopf 2 1:20

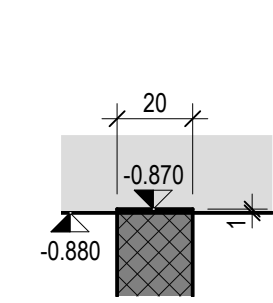


Detail Stützenfuss 1 1:20

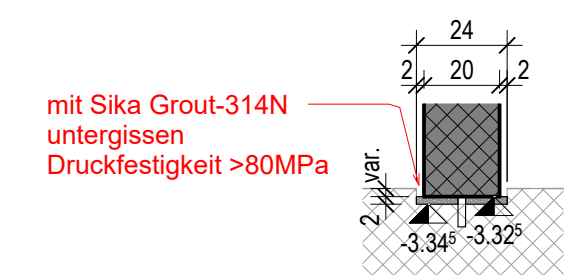


Detail Stützenfuss 2 1:20

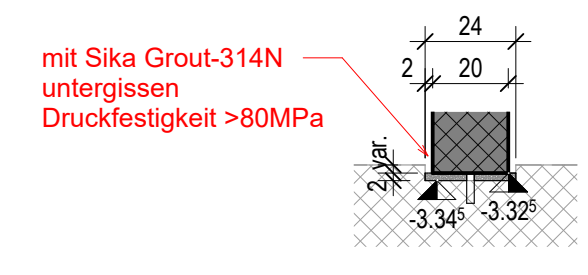


Detail Stützenkopf 3 1:20

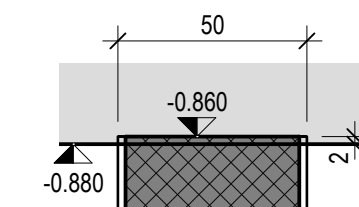


Detail Stützenkopf 4 1:20

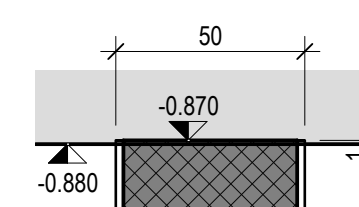


Detail Stützenfuss 3 1:20

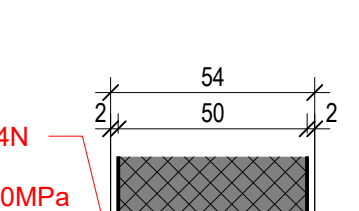


Detail Stützenfuss 4 1:20

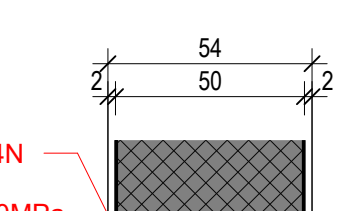


Schnitt B-B 1 : 50

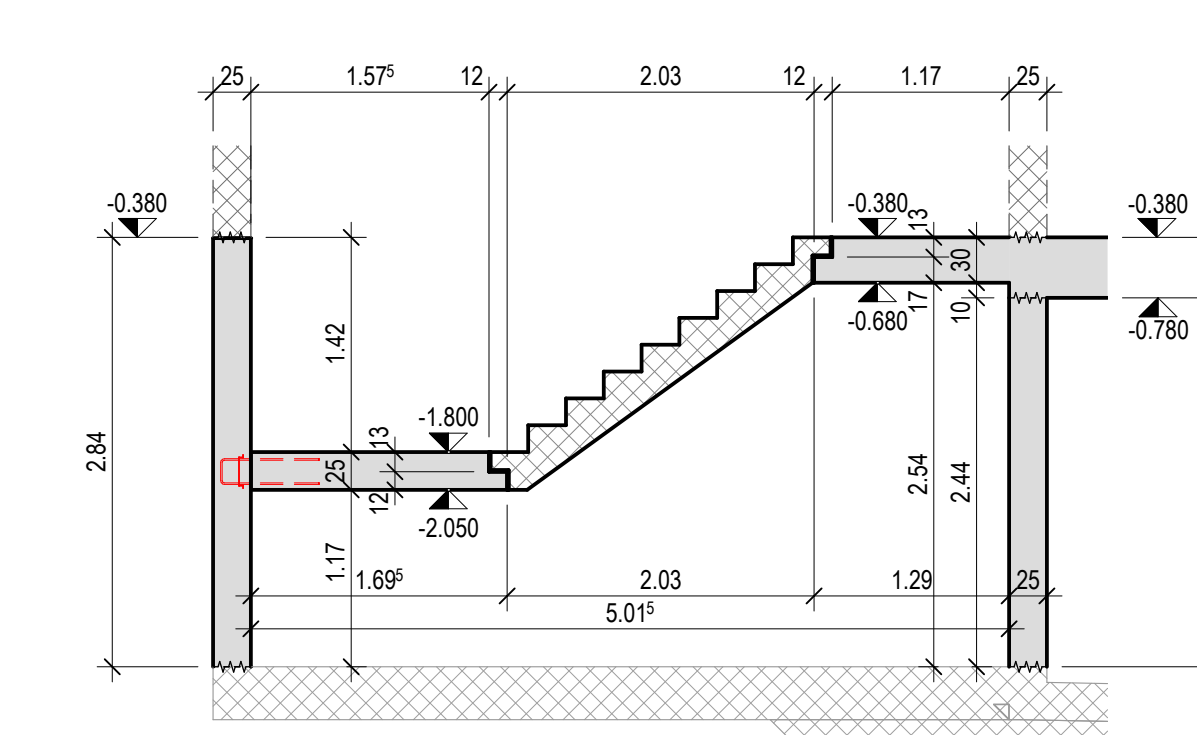


Schnitt C-C 1 : 50

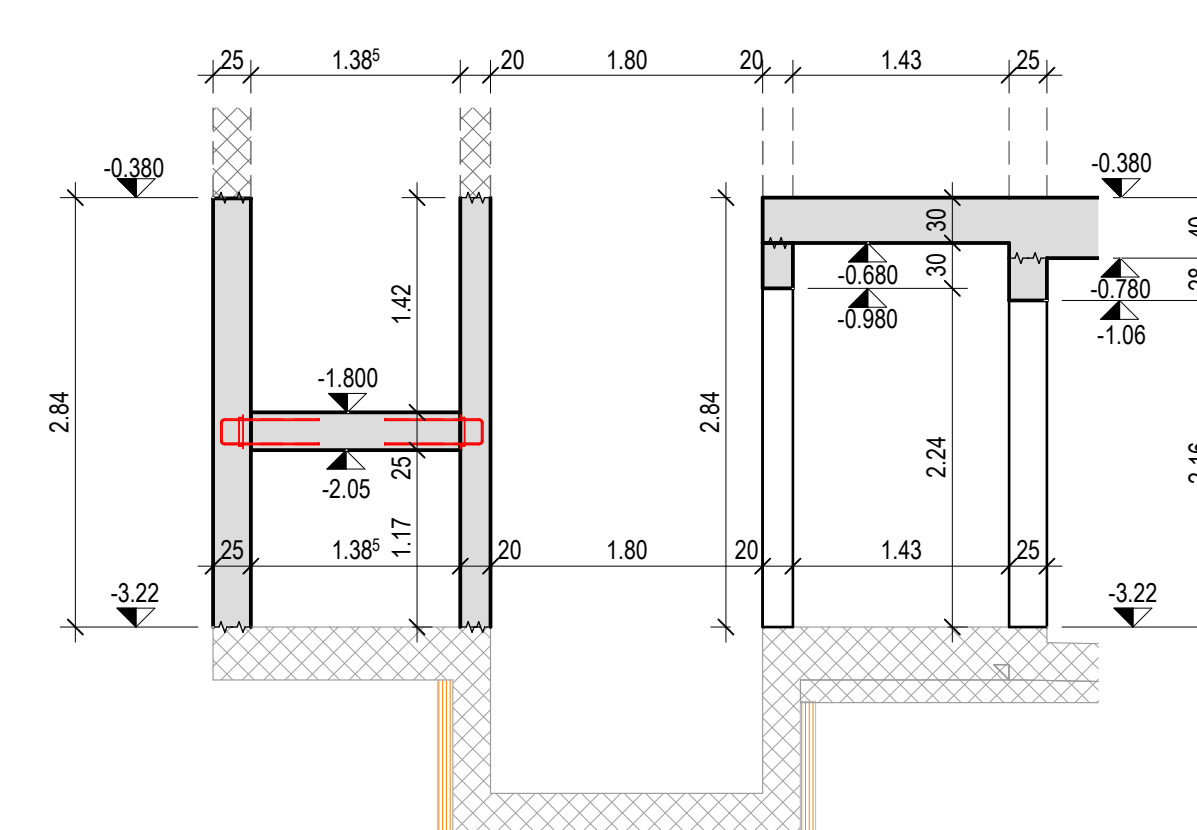


Schnitt A-A 1 : 50

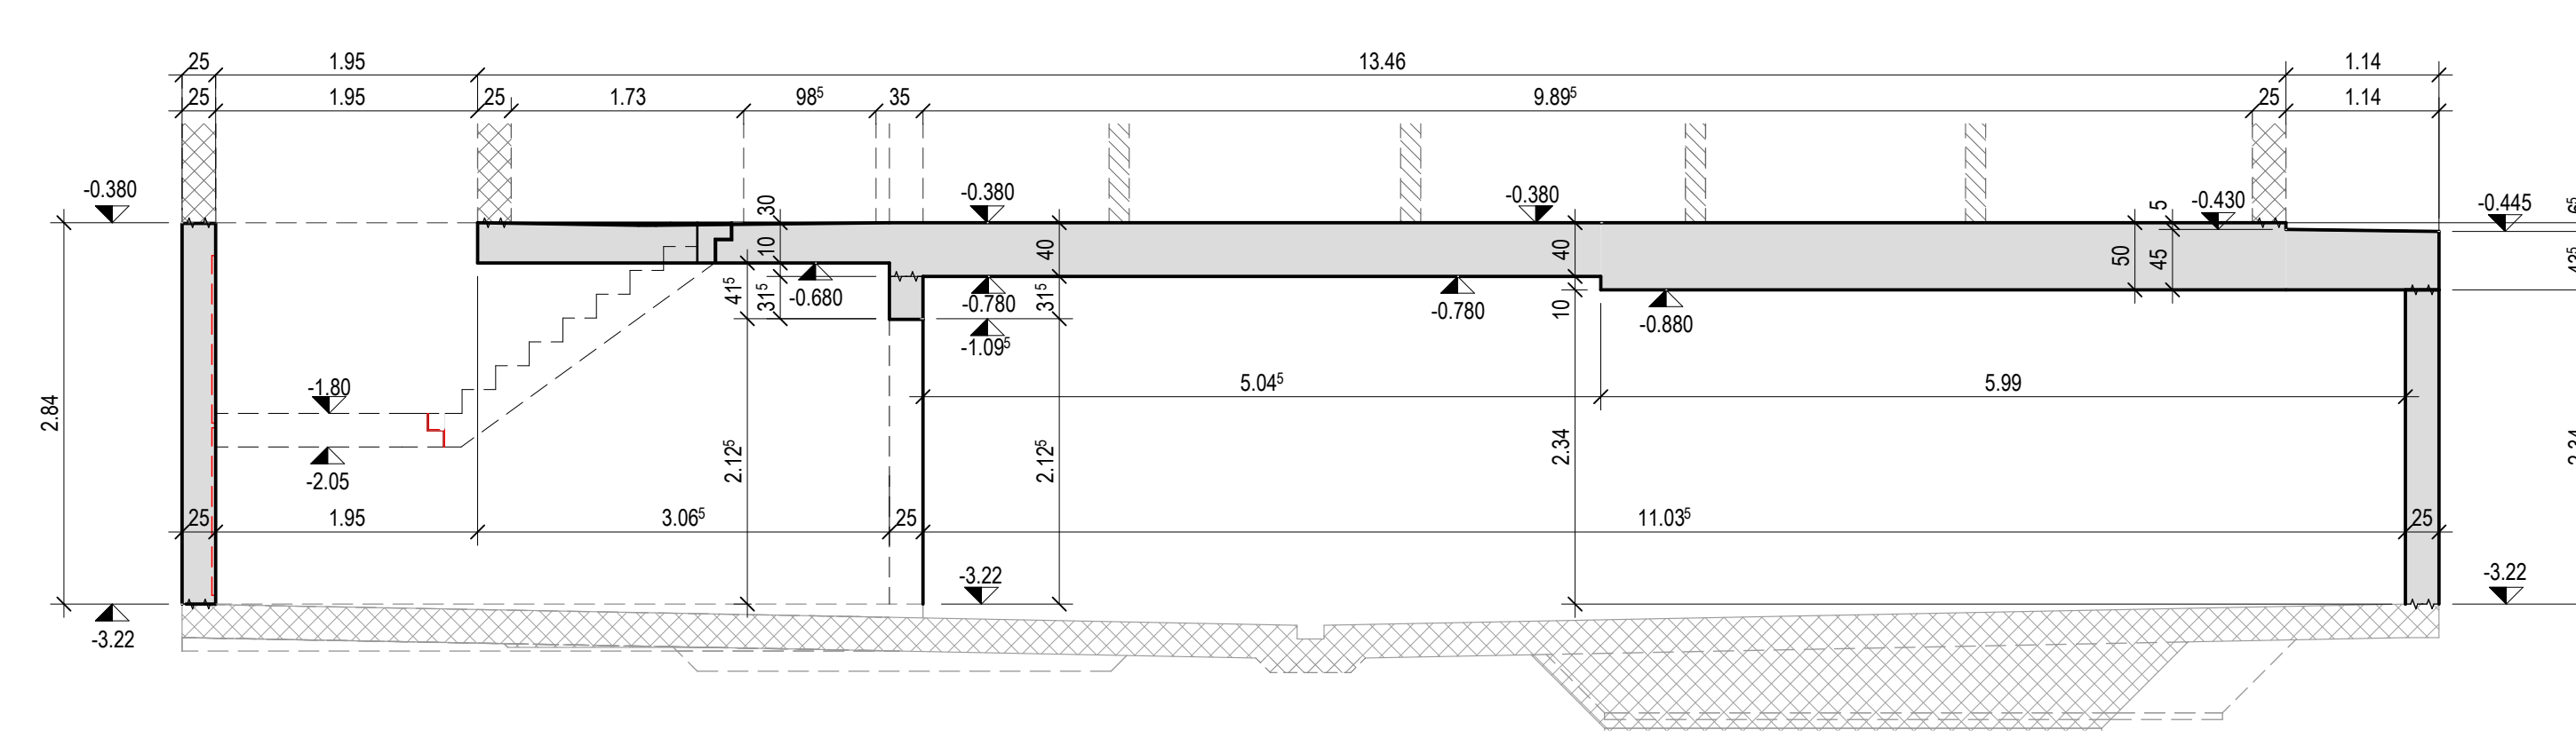


Schnitt E-E 1 : 50

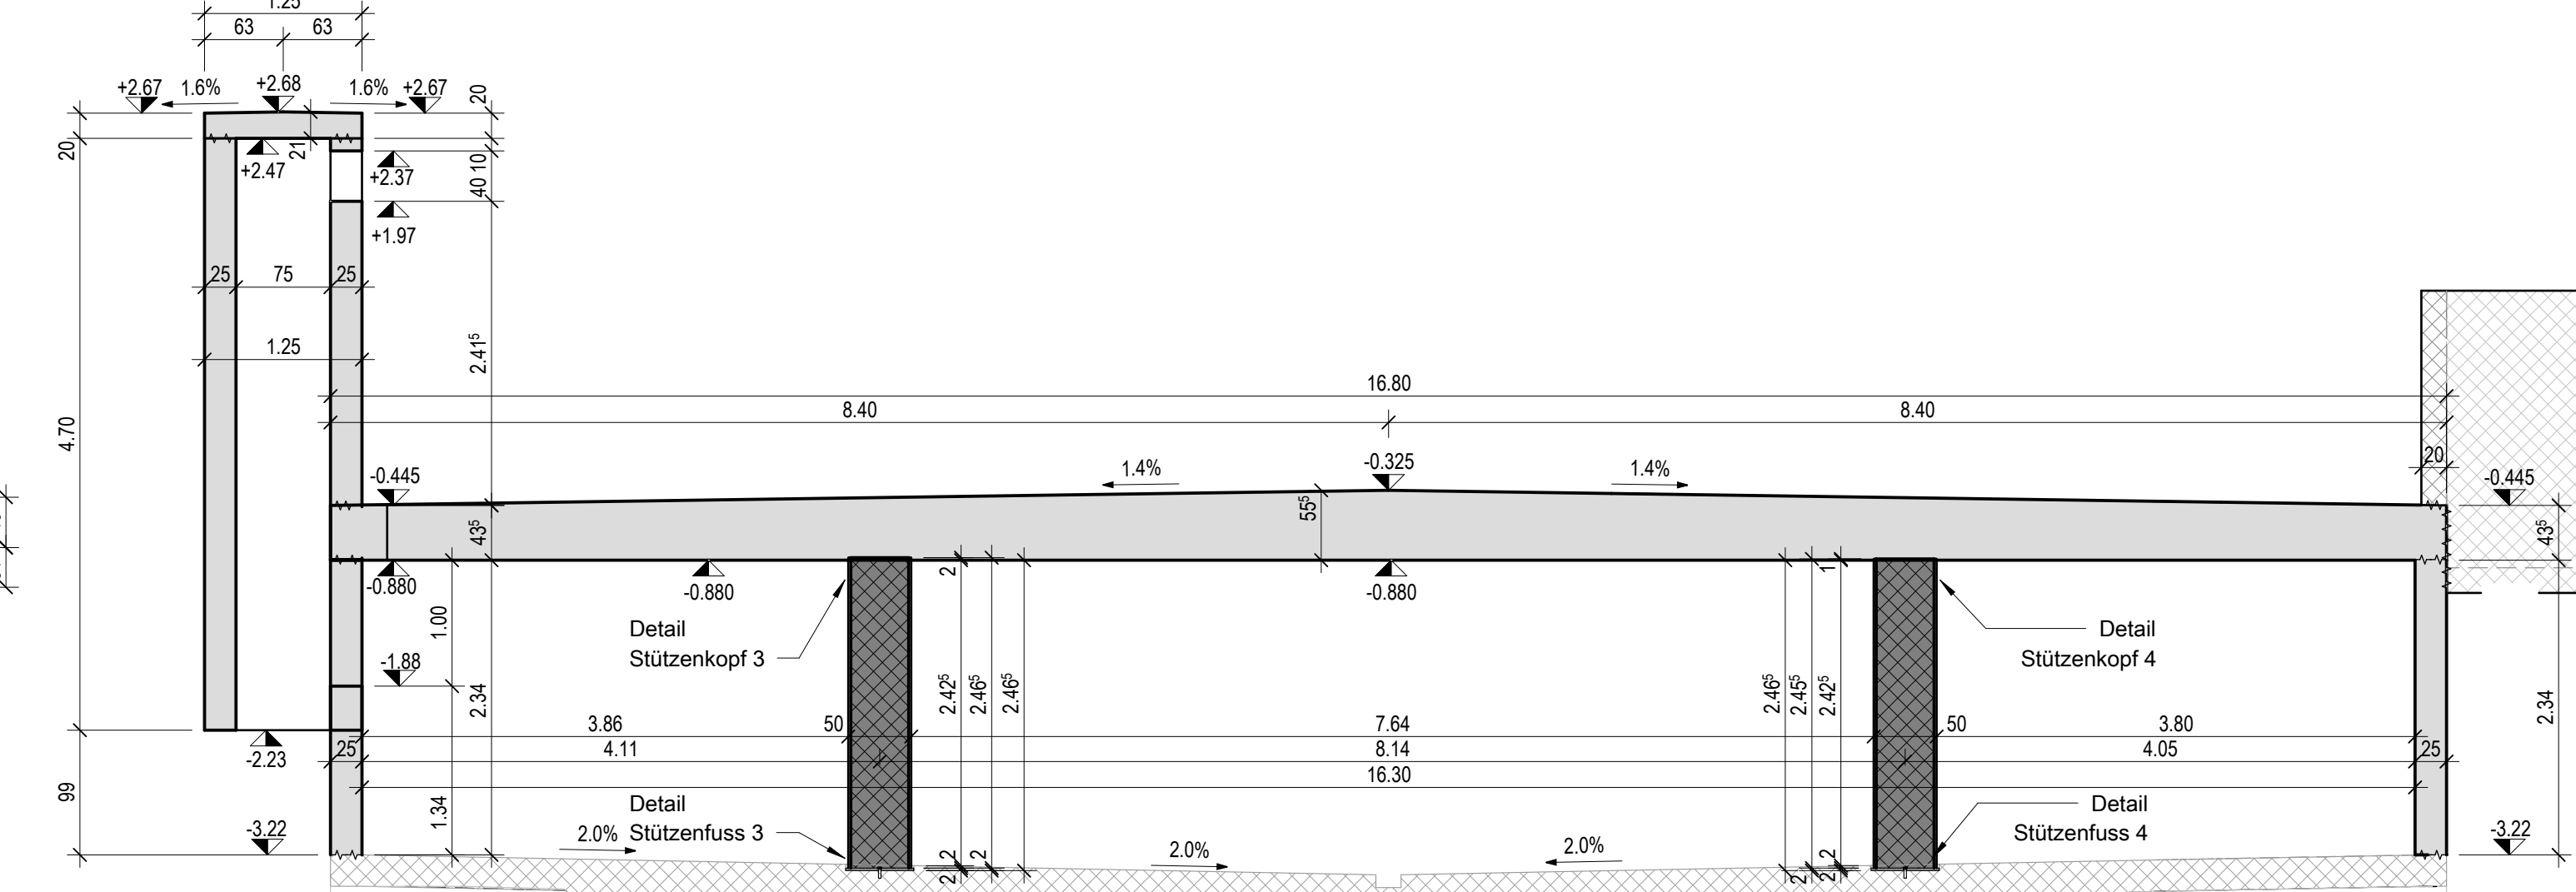

Grundriss Garage 1.UG Haus C DURA 1 : 50

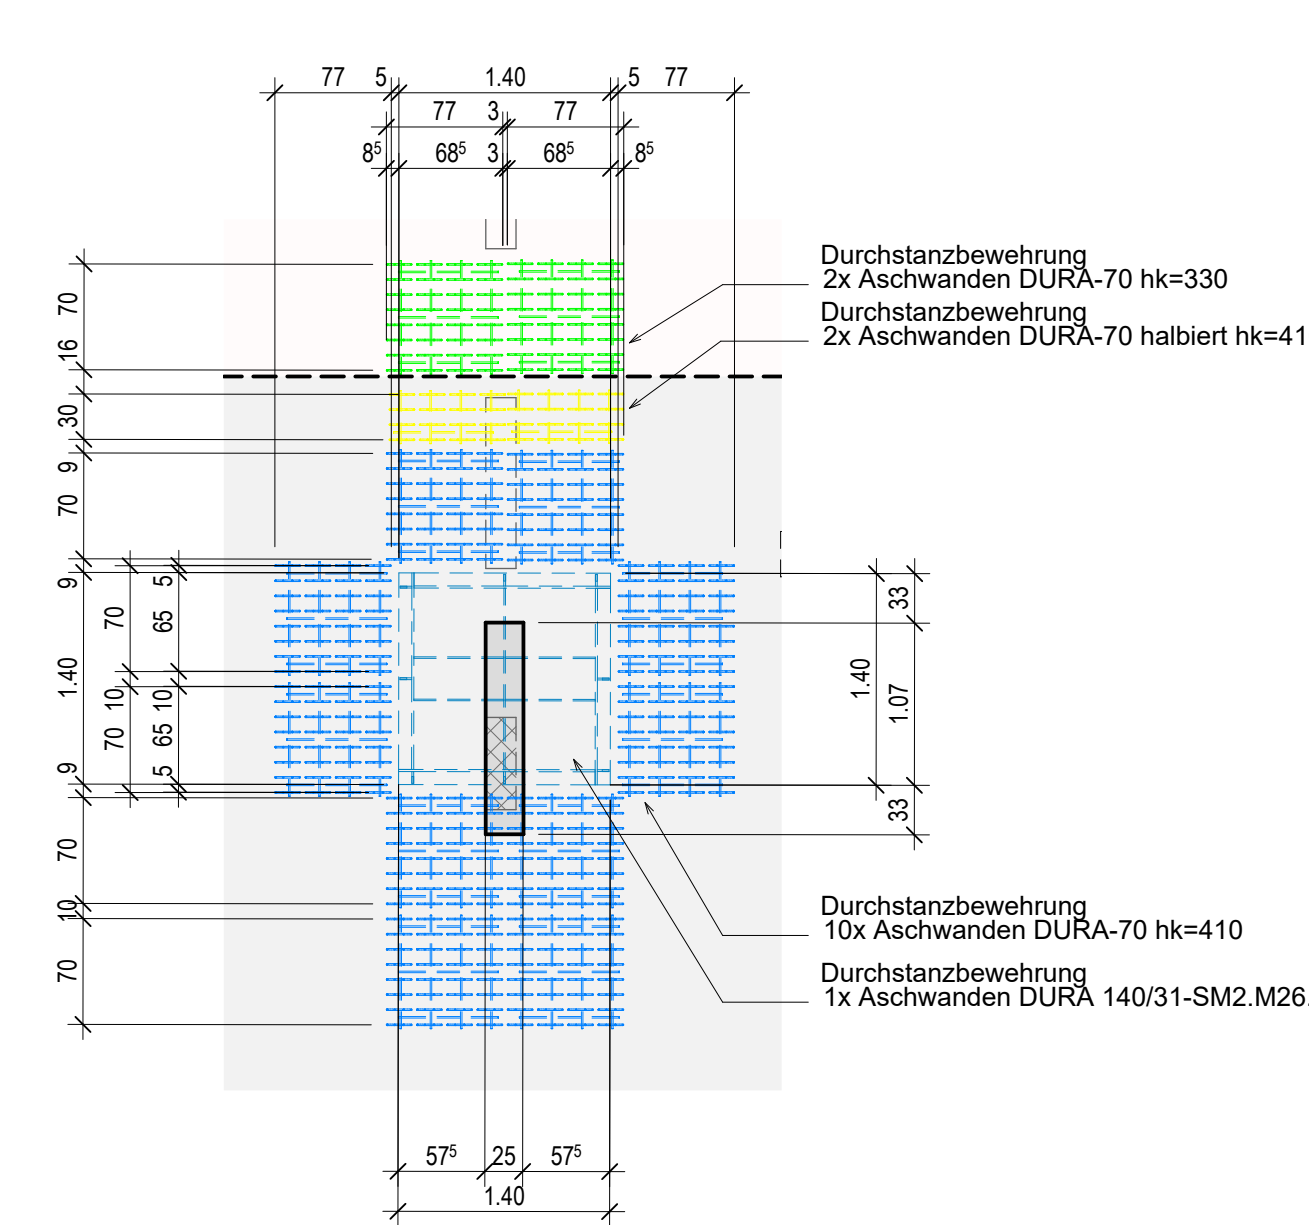

Detail Aschwanden DURA 1 : 20

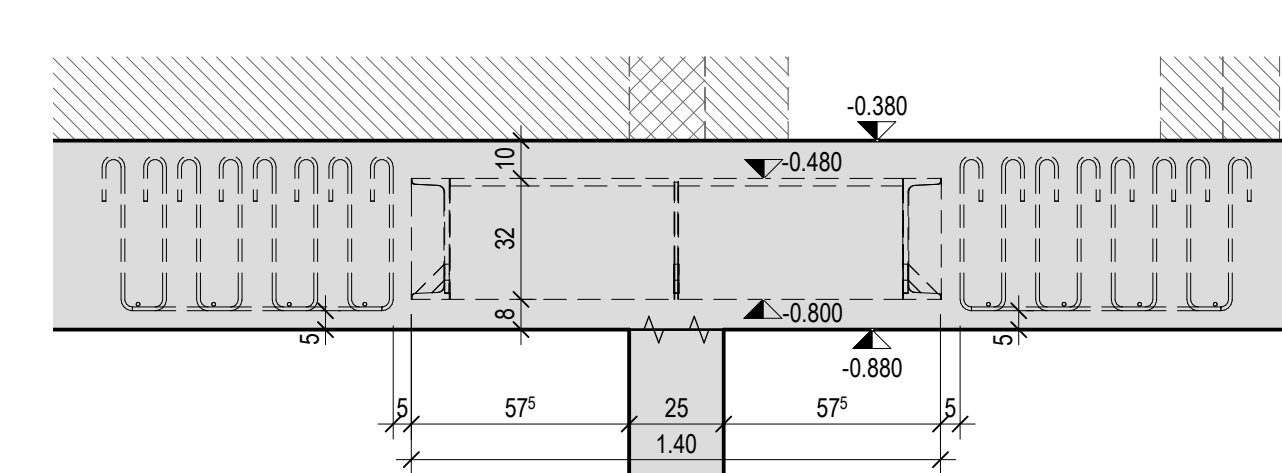

Grundriss Haus C 2.UG Podest 1 : 50

