



Grundriss TG E1 1 : 50

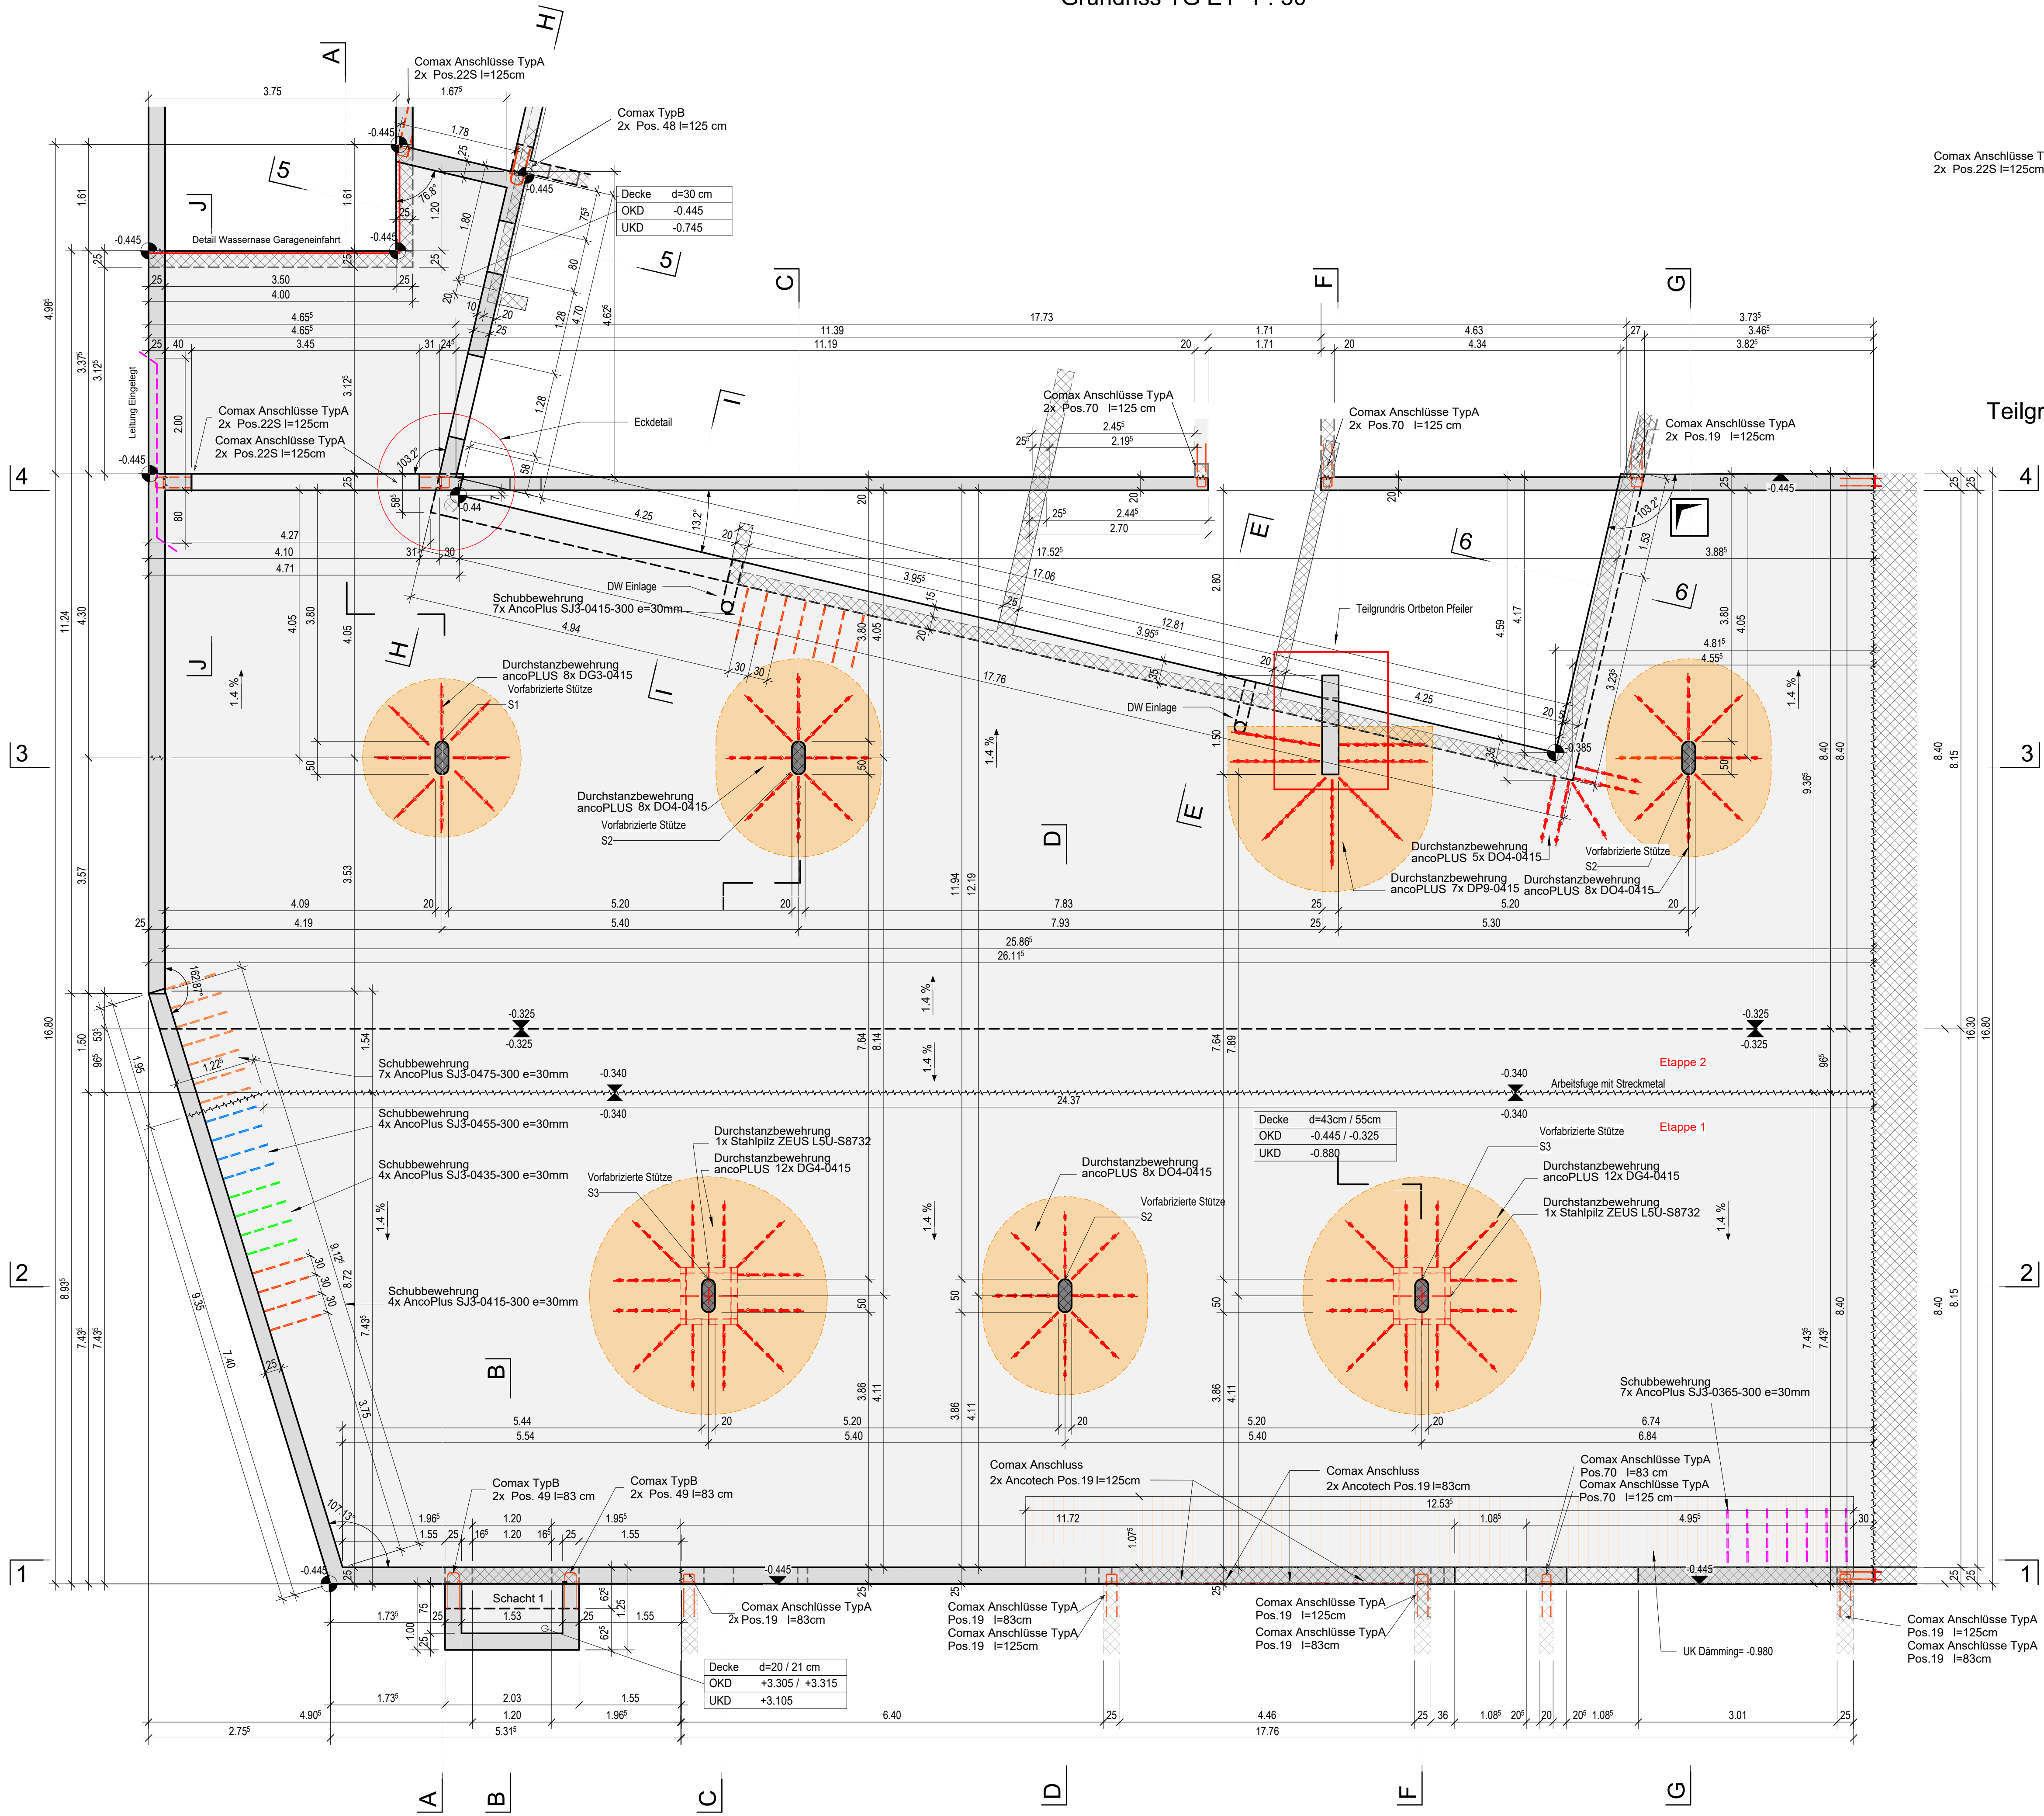

Grundriss Eckdetail 1 : 20

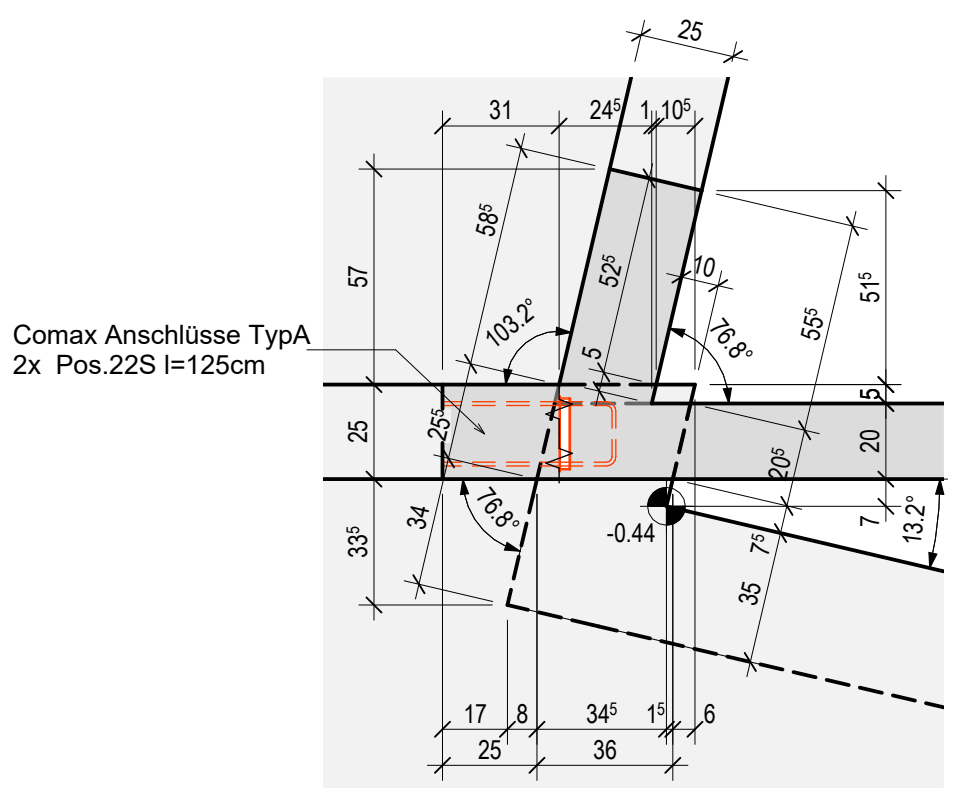

Teilgrundriss Ortbeton Pfeiler 1 : 20

