




Grundriss UG Haus A 1 : 50

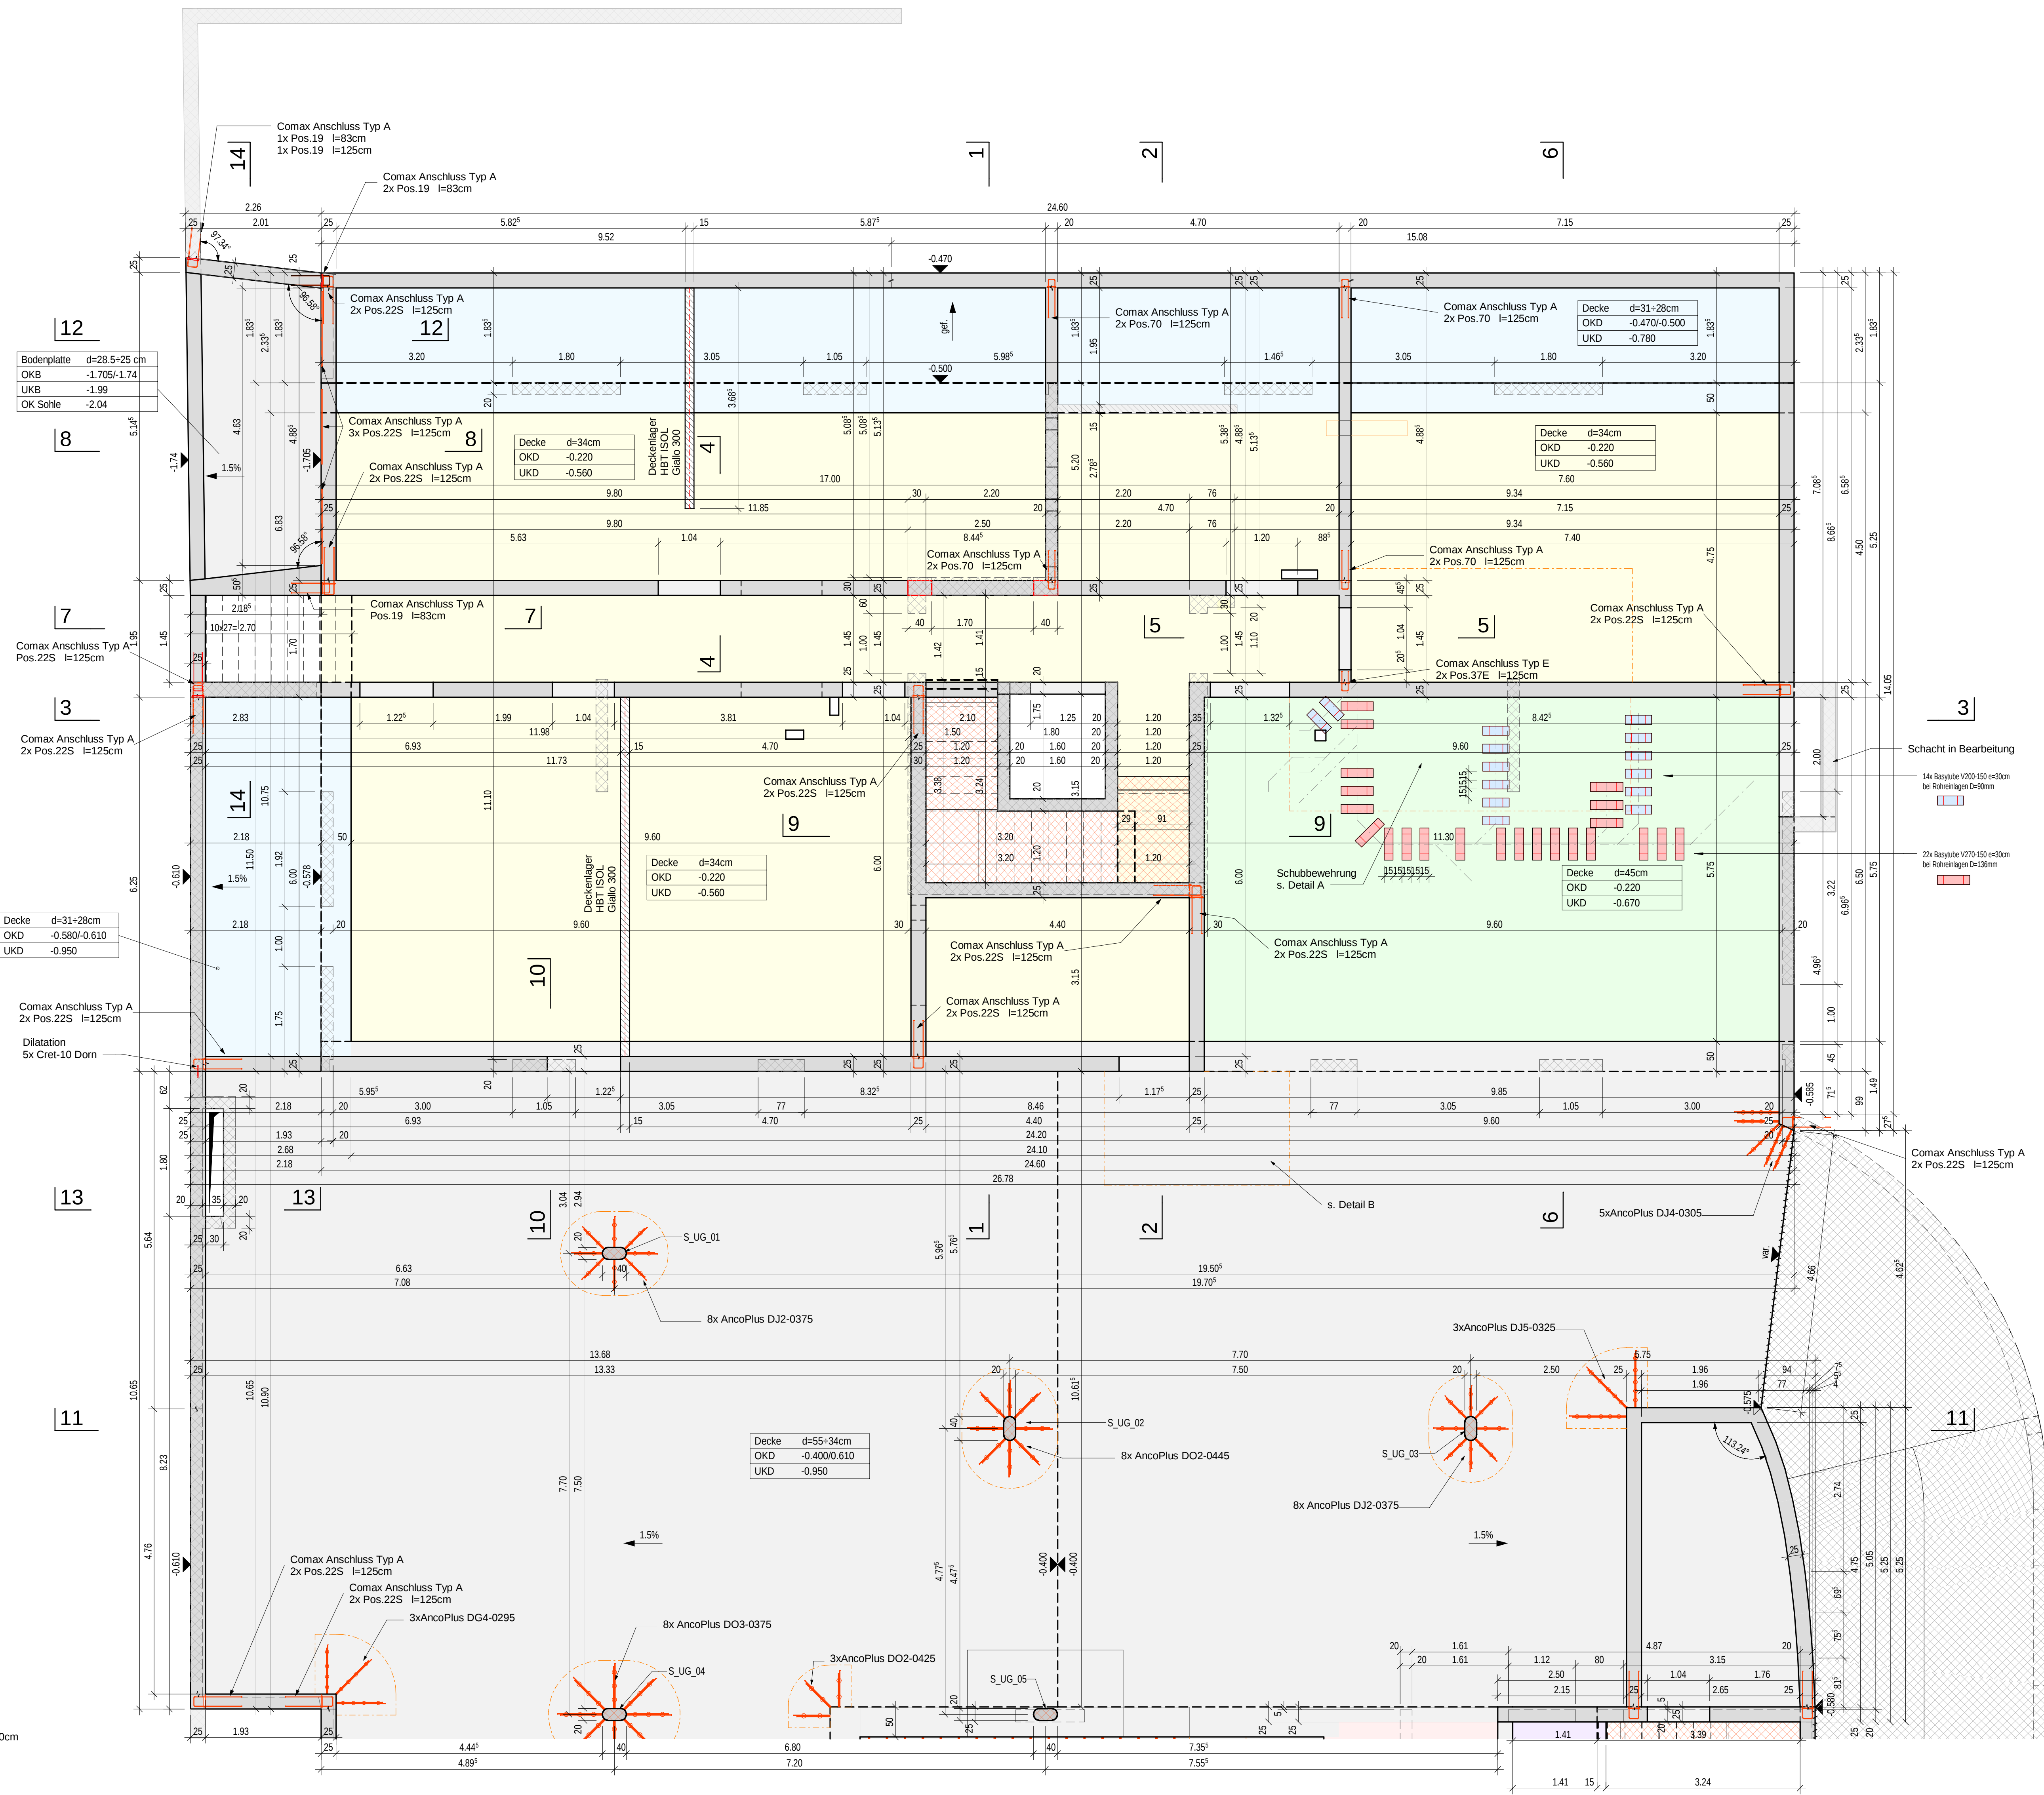

Grundriss Decke Bushaltestelle 1 : 50

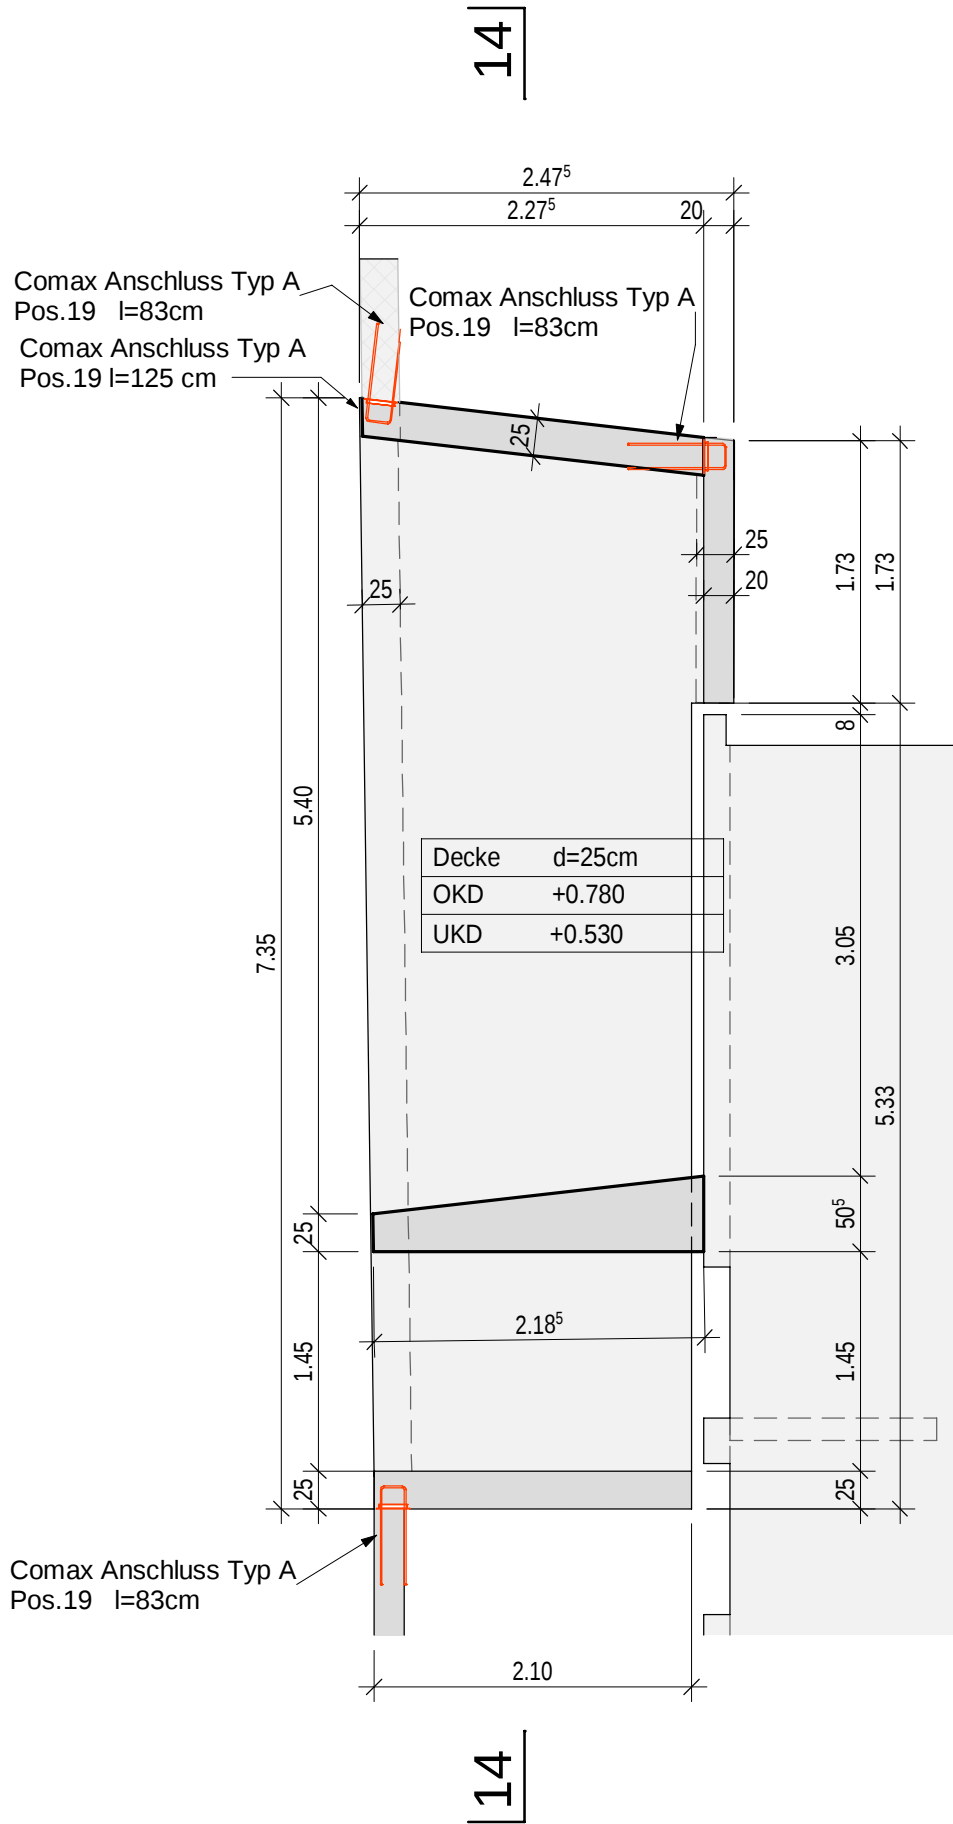

Detail B 1 : 50 Schubbewehrung

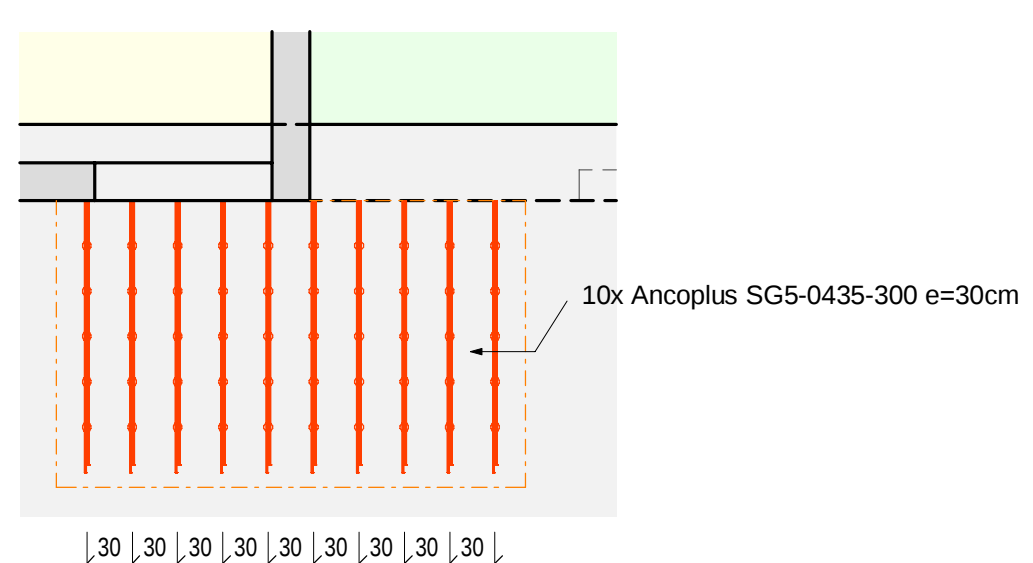

Detail A 1 : 50 Schubbewehrung

