

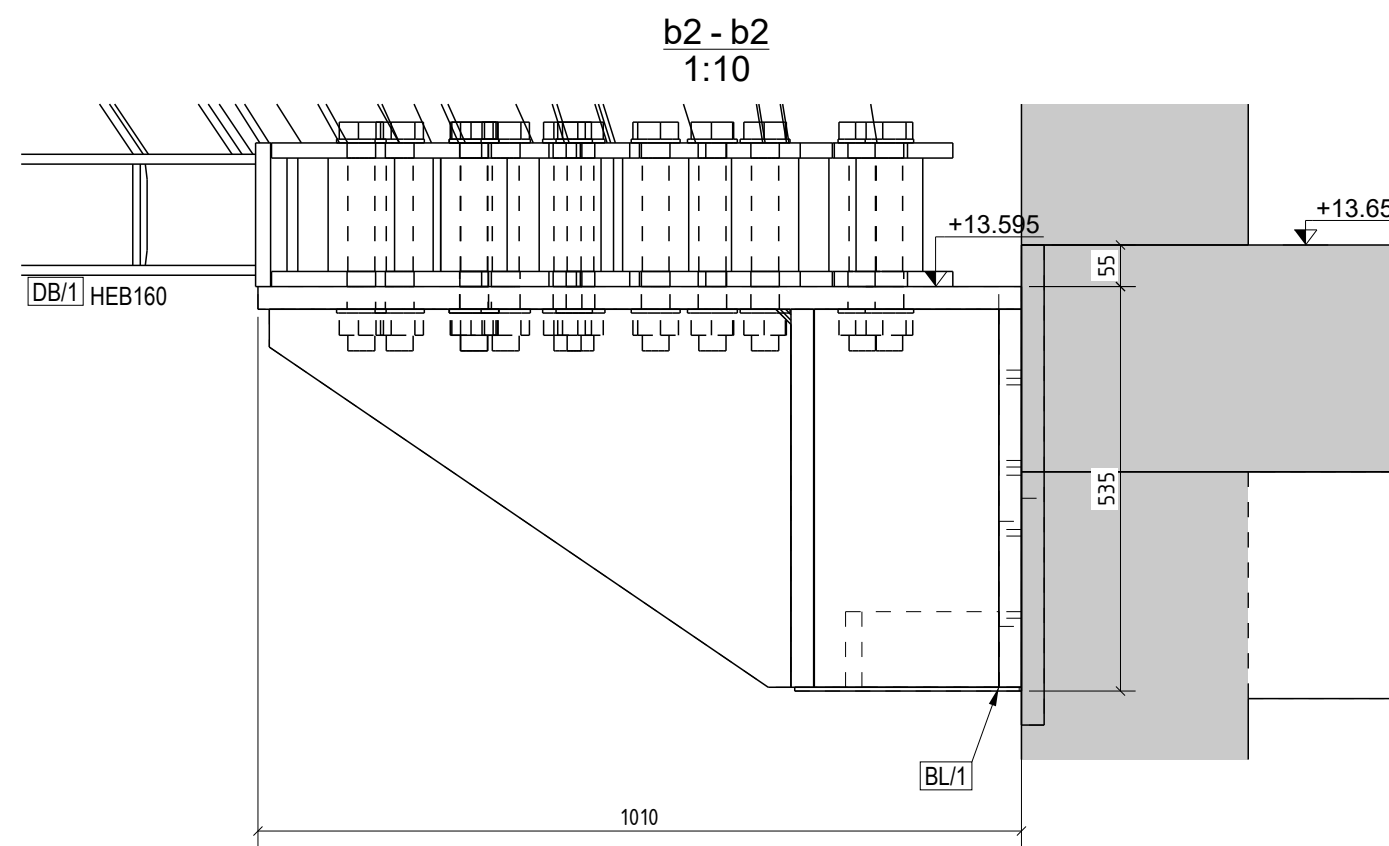
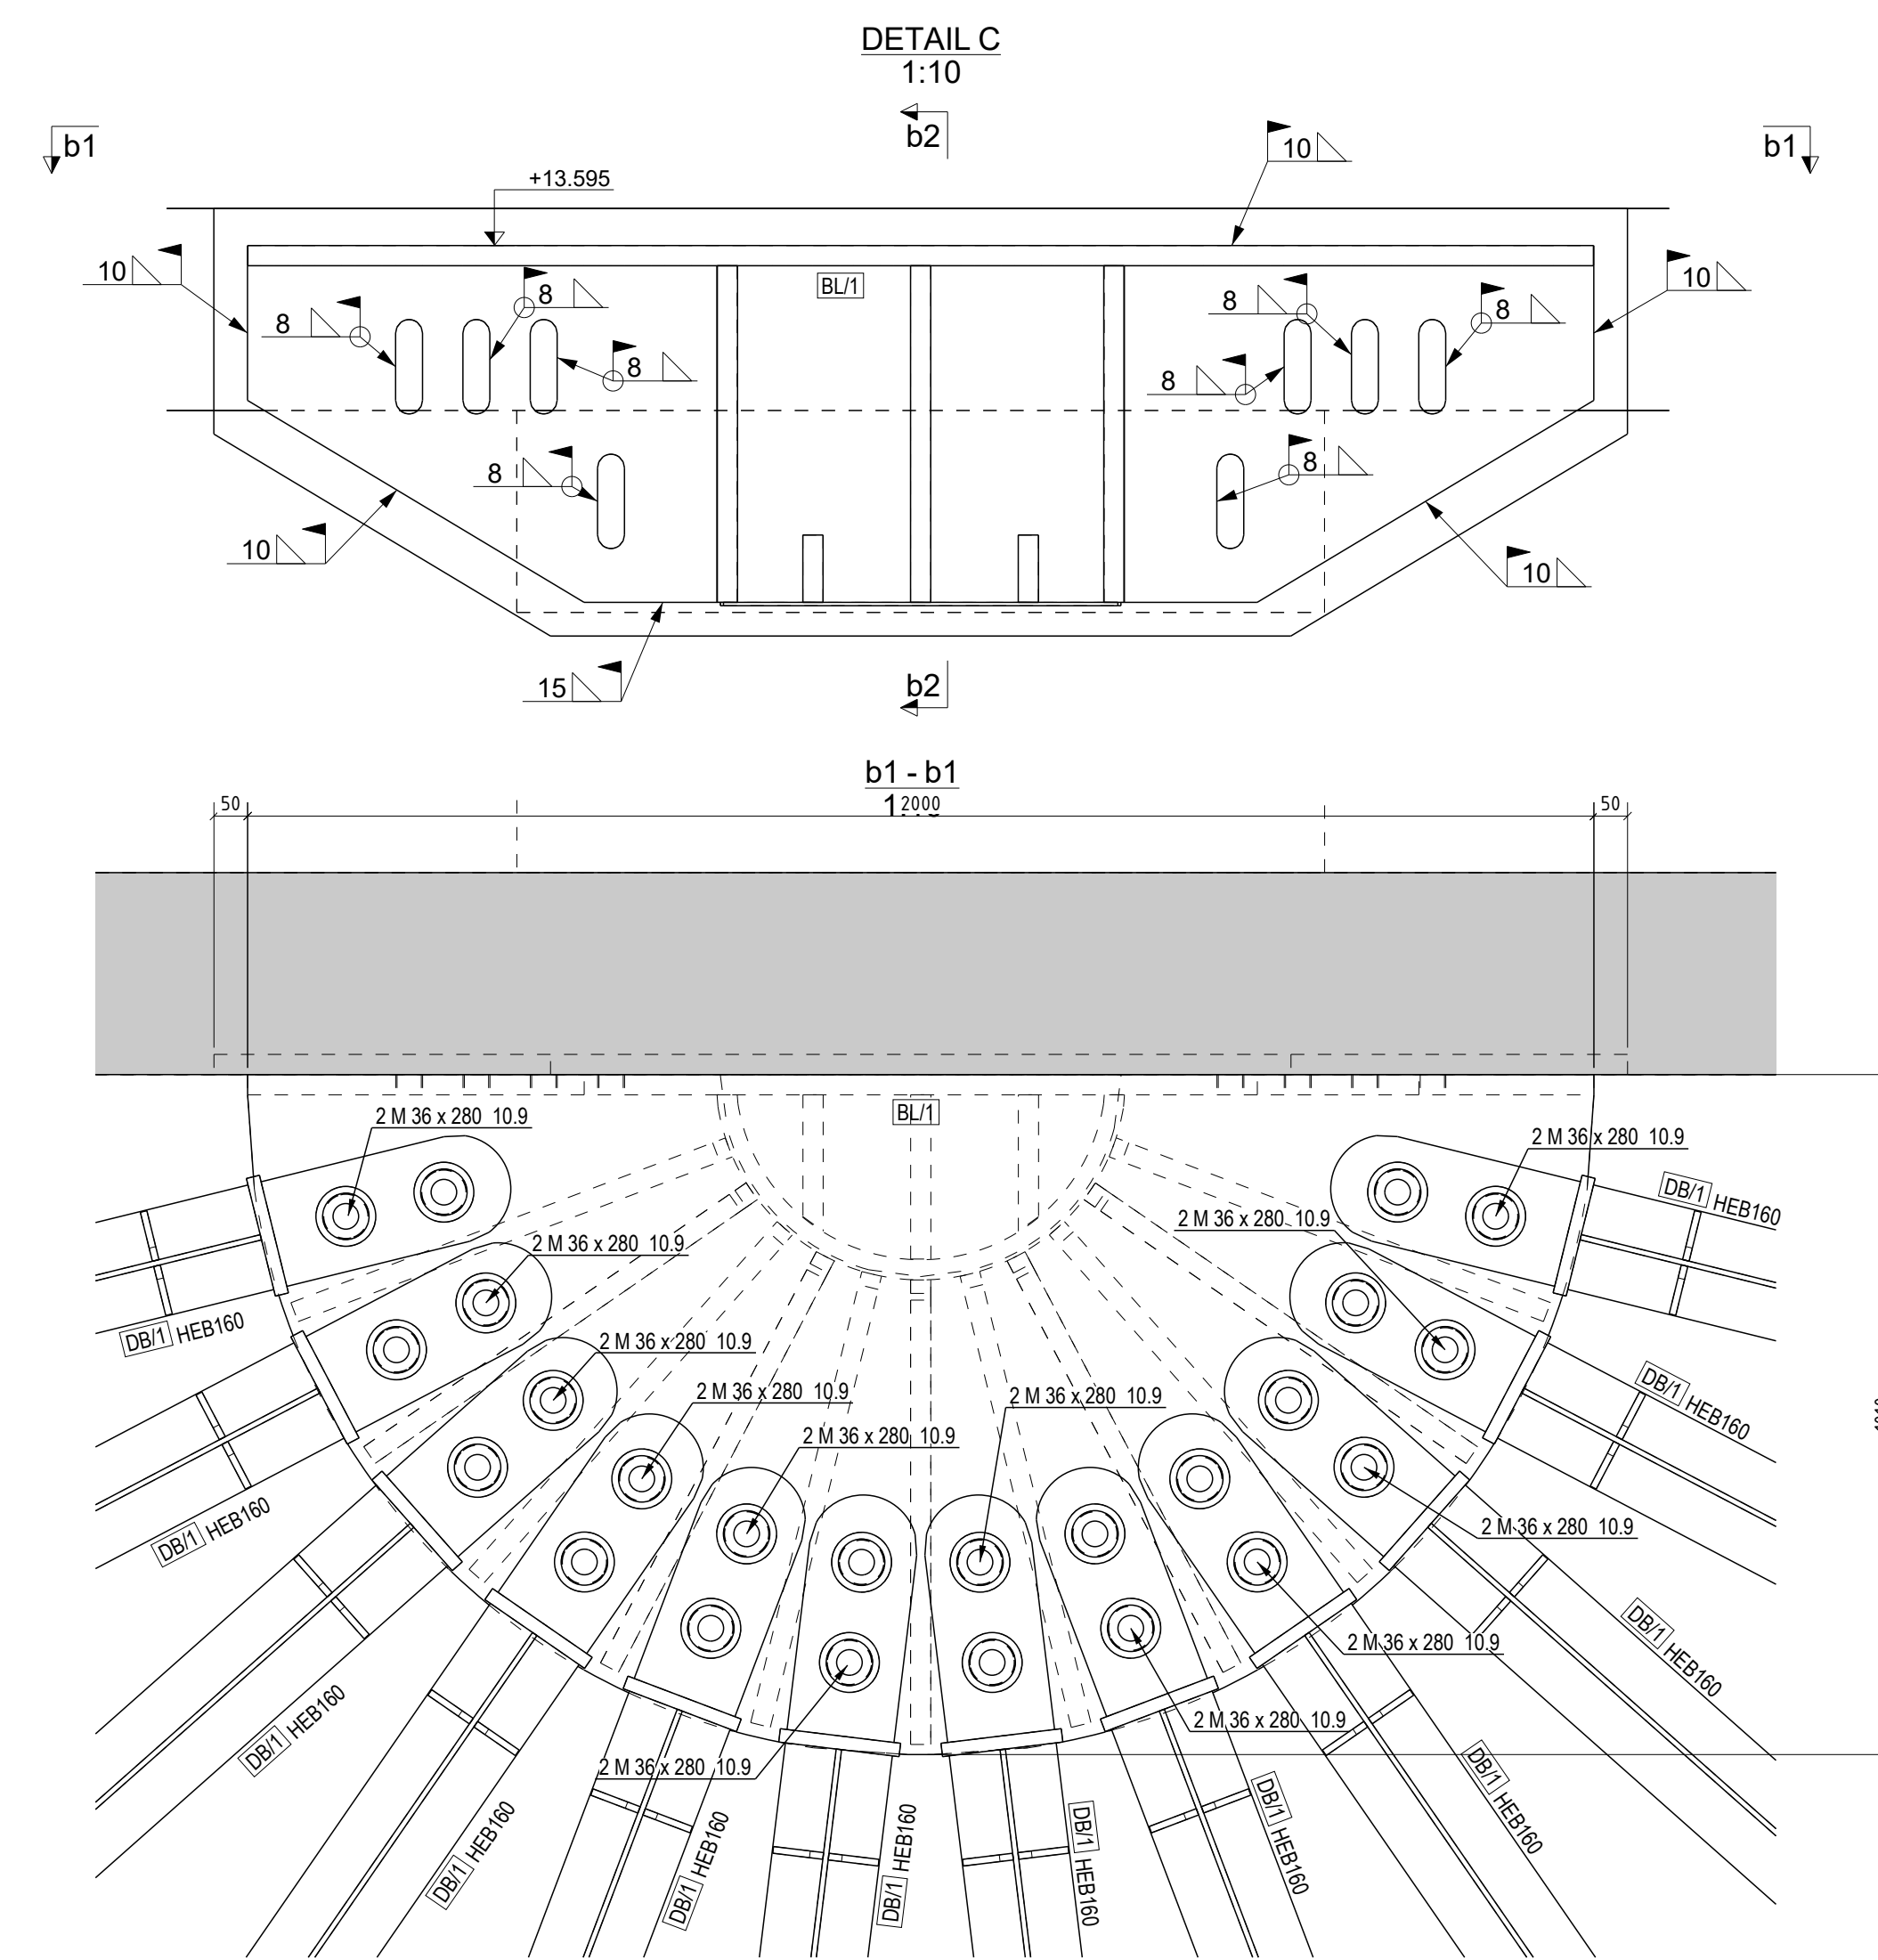
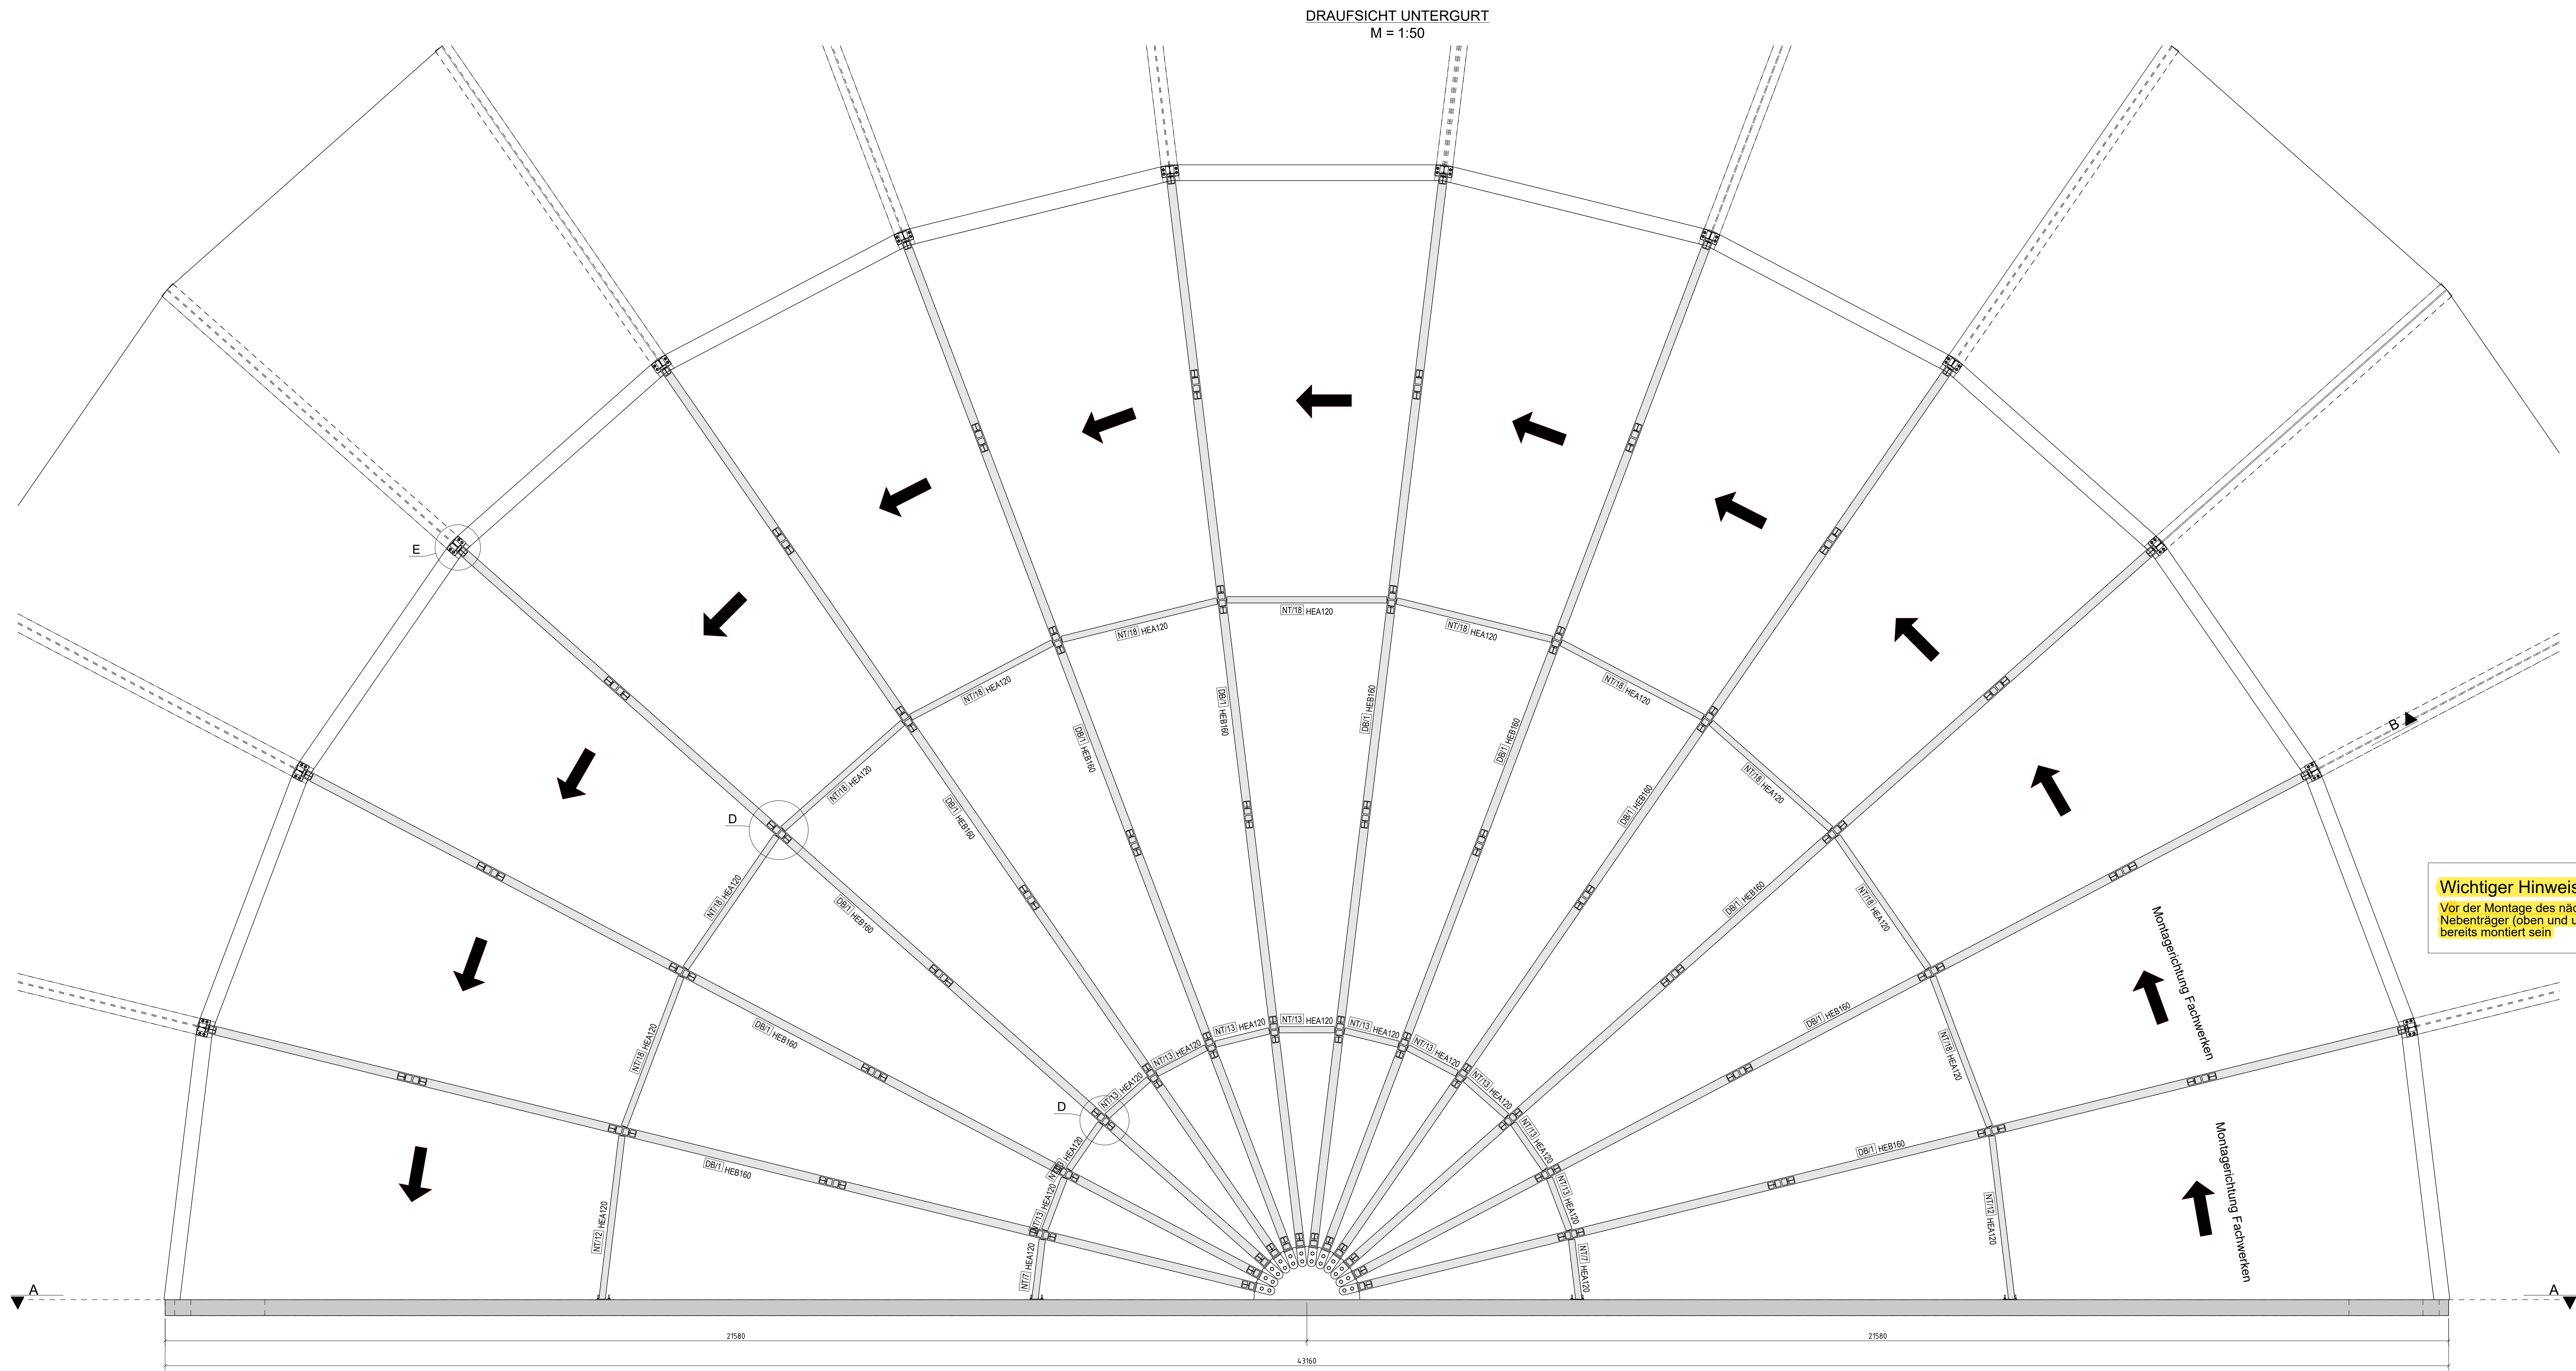
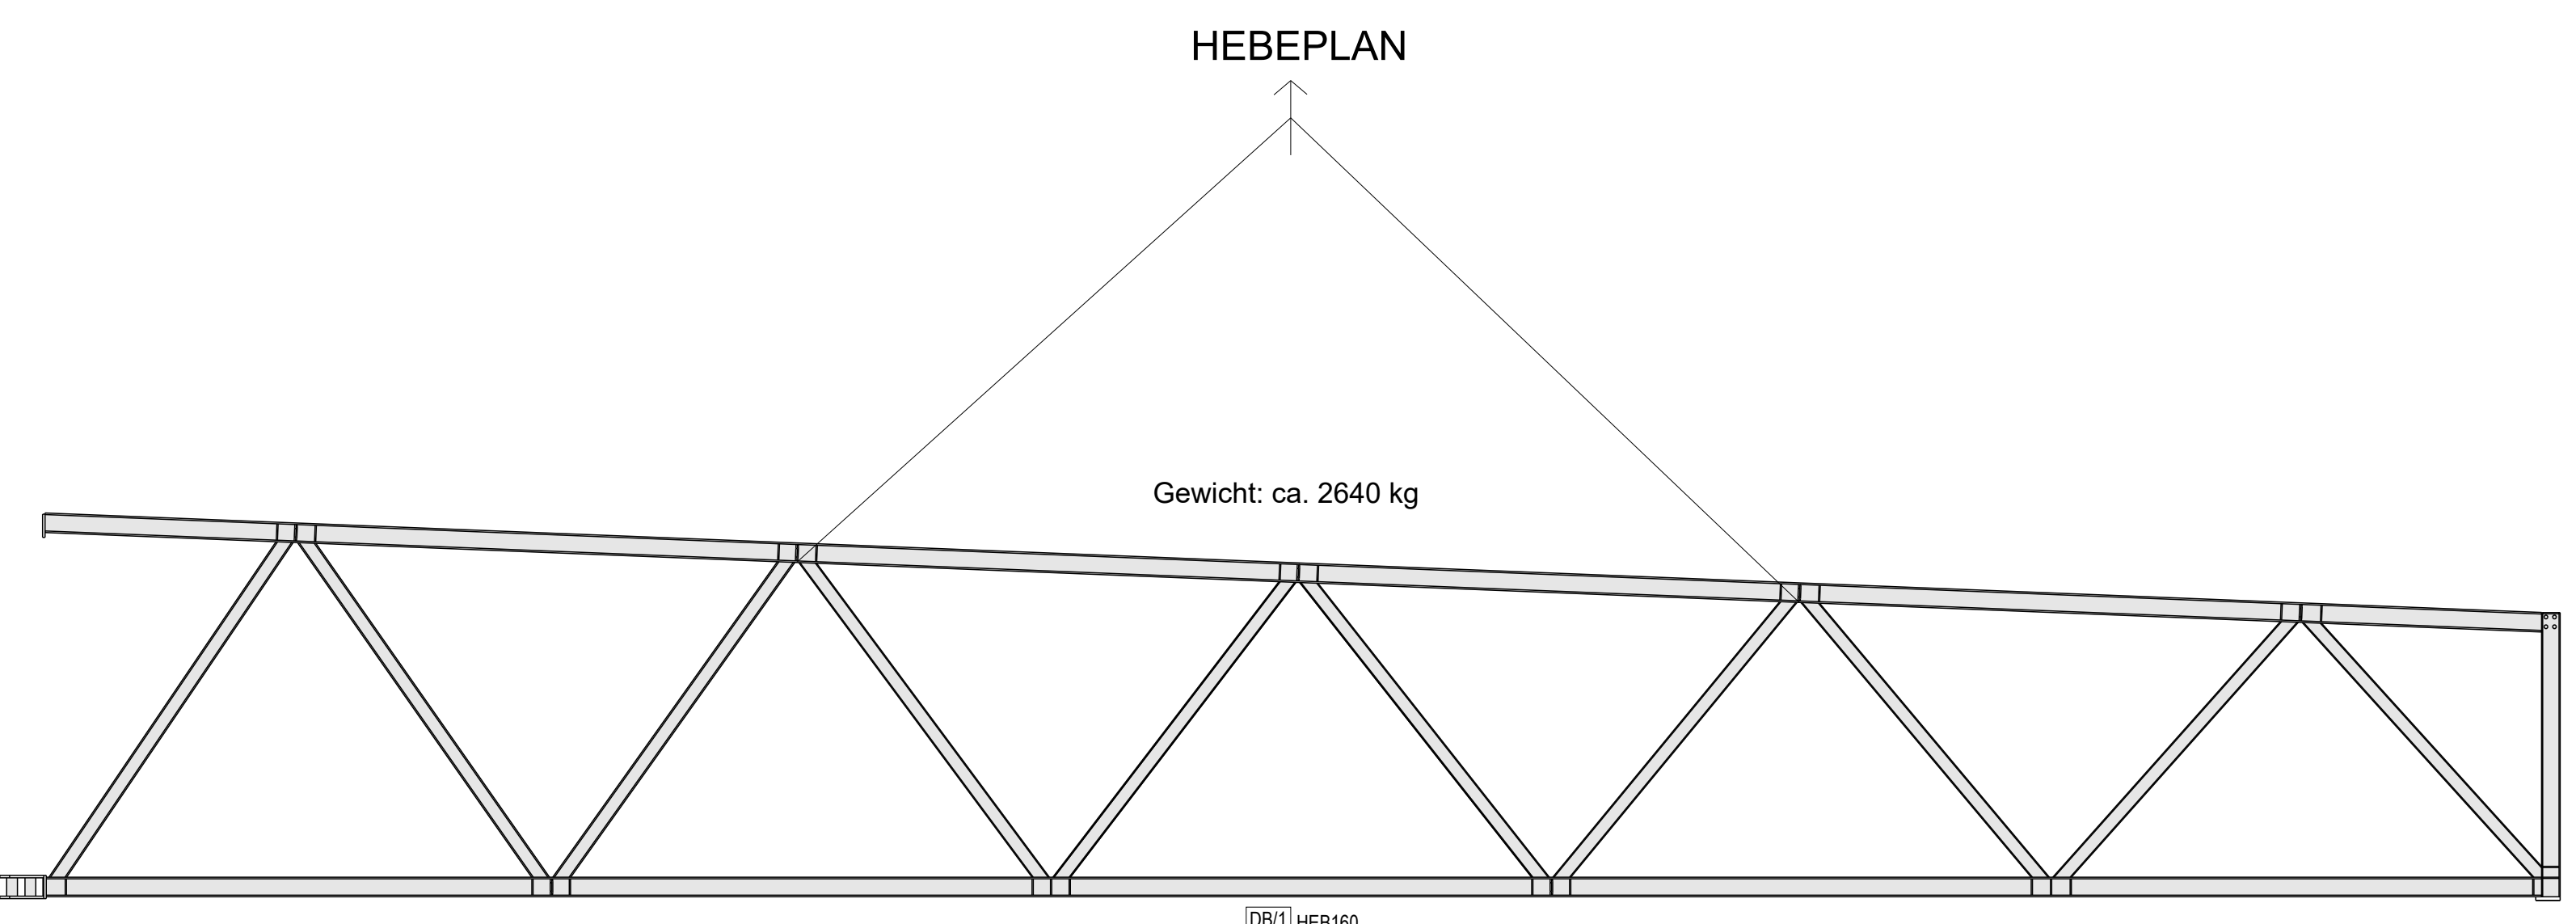
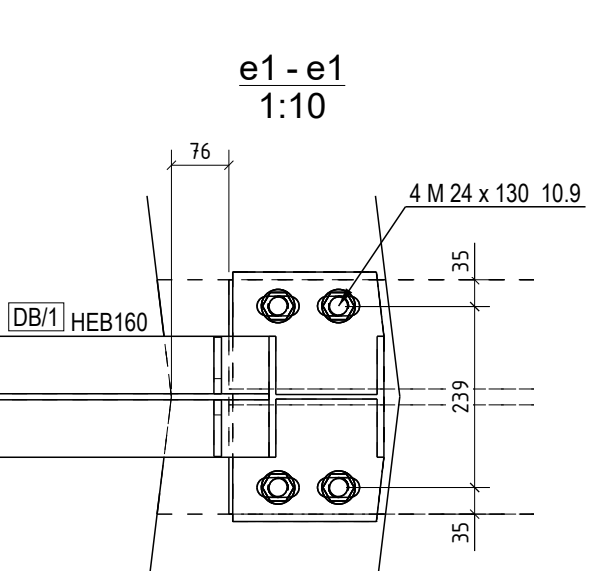
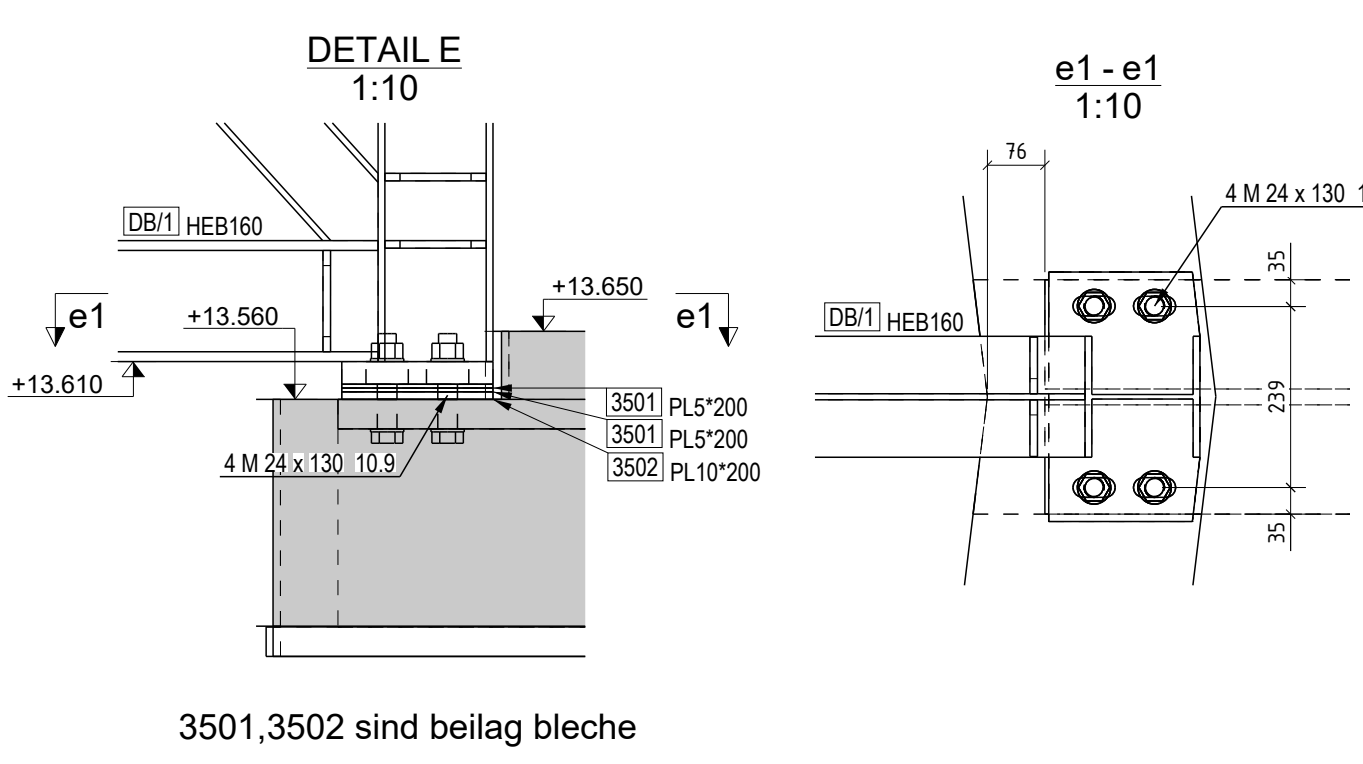
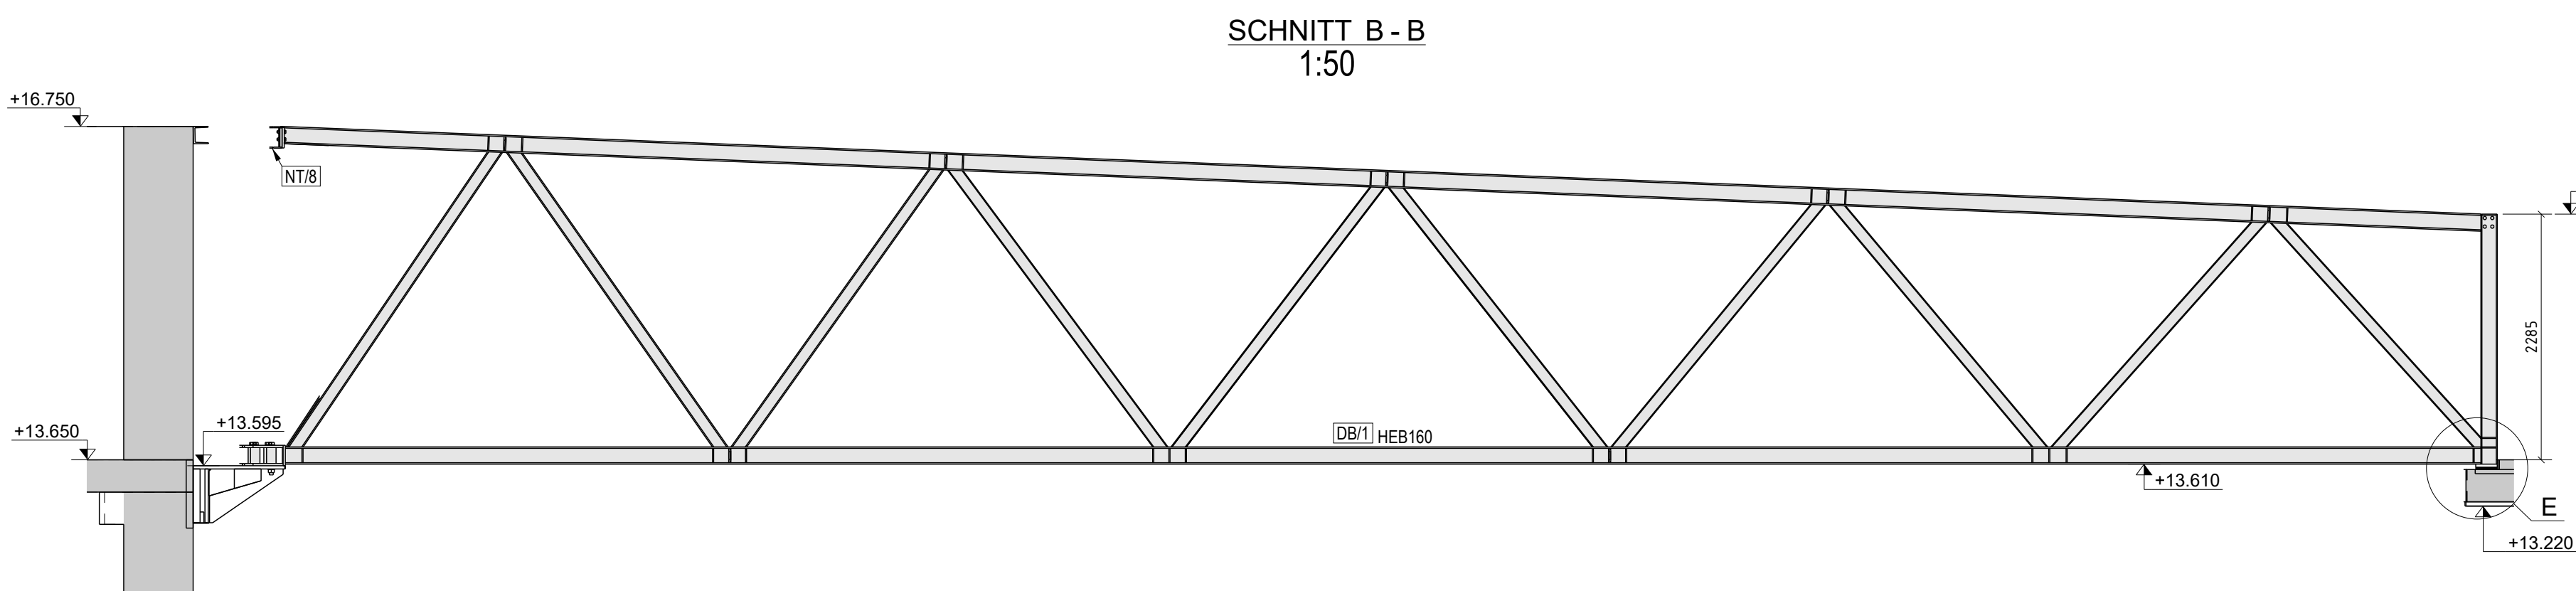
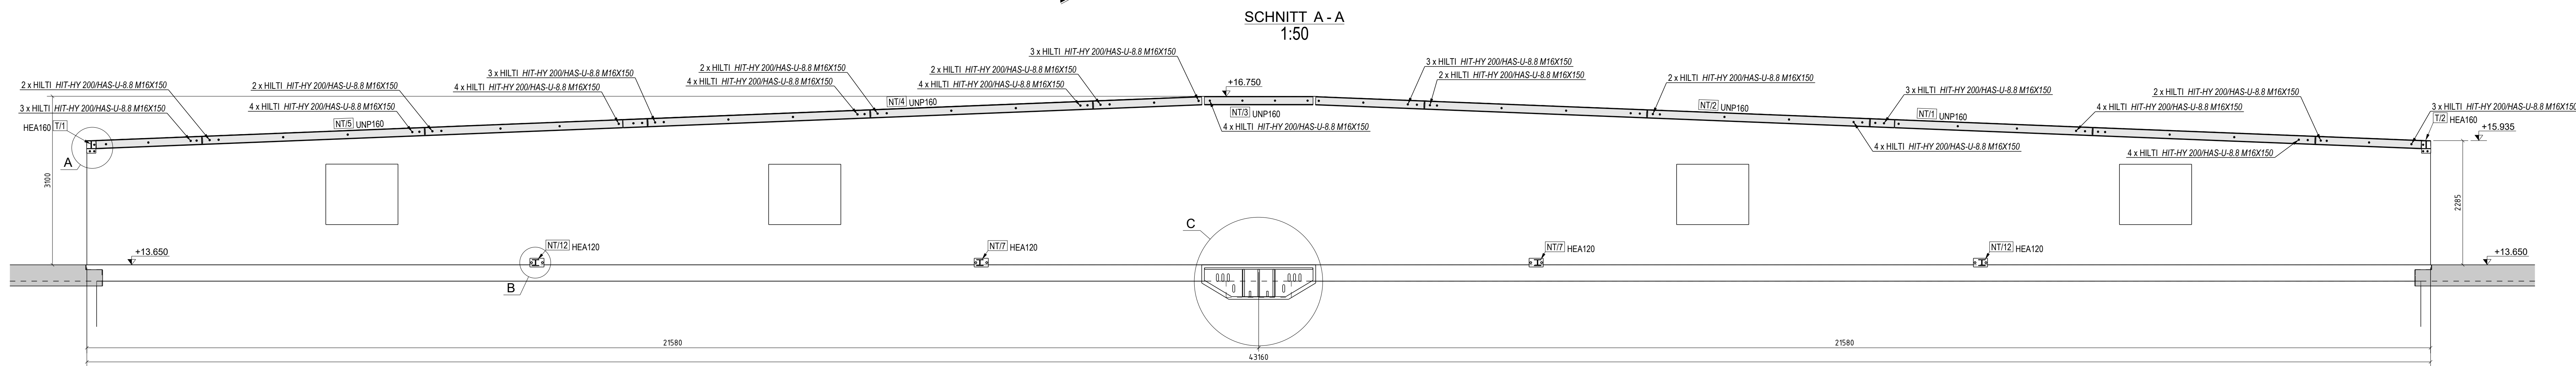
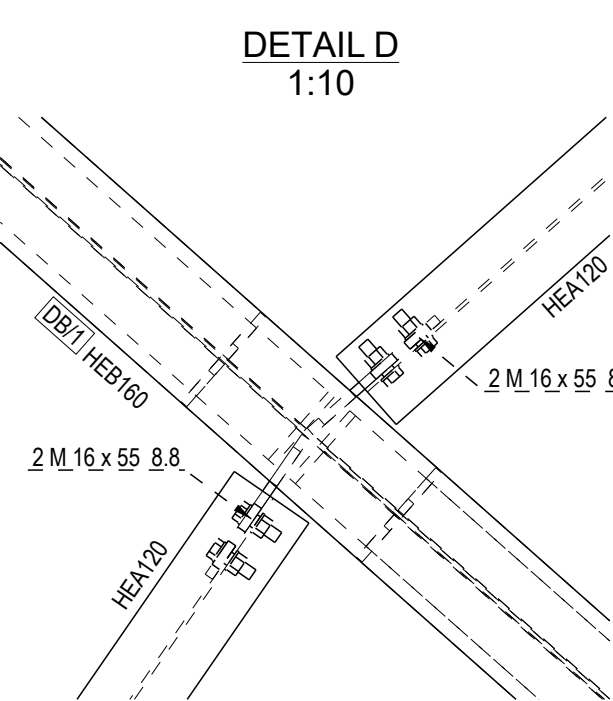


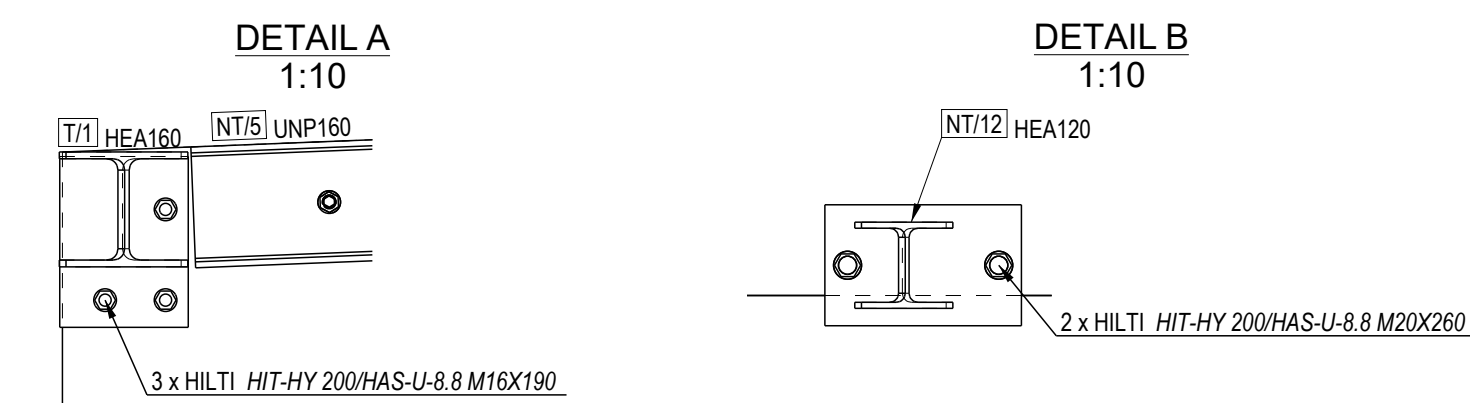

Wichtiger Hinweis
Vor der Montage des nächsten Fachwerks müssen sämtliche Nebenträger (oben und unten) zwischen dem "aktuellen Feld" bereits montiert sein

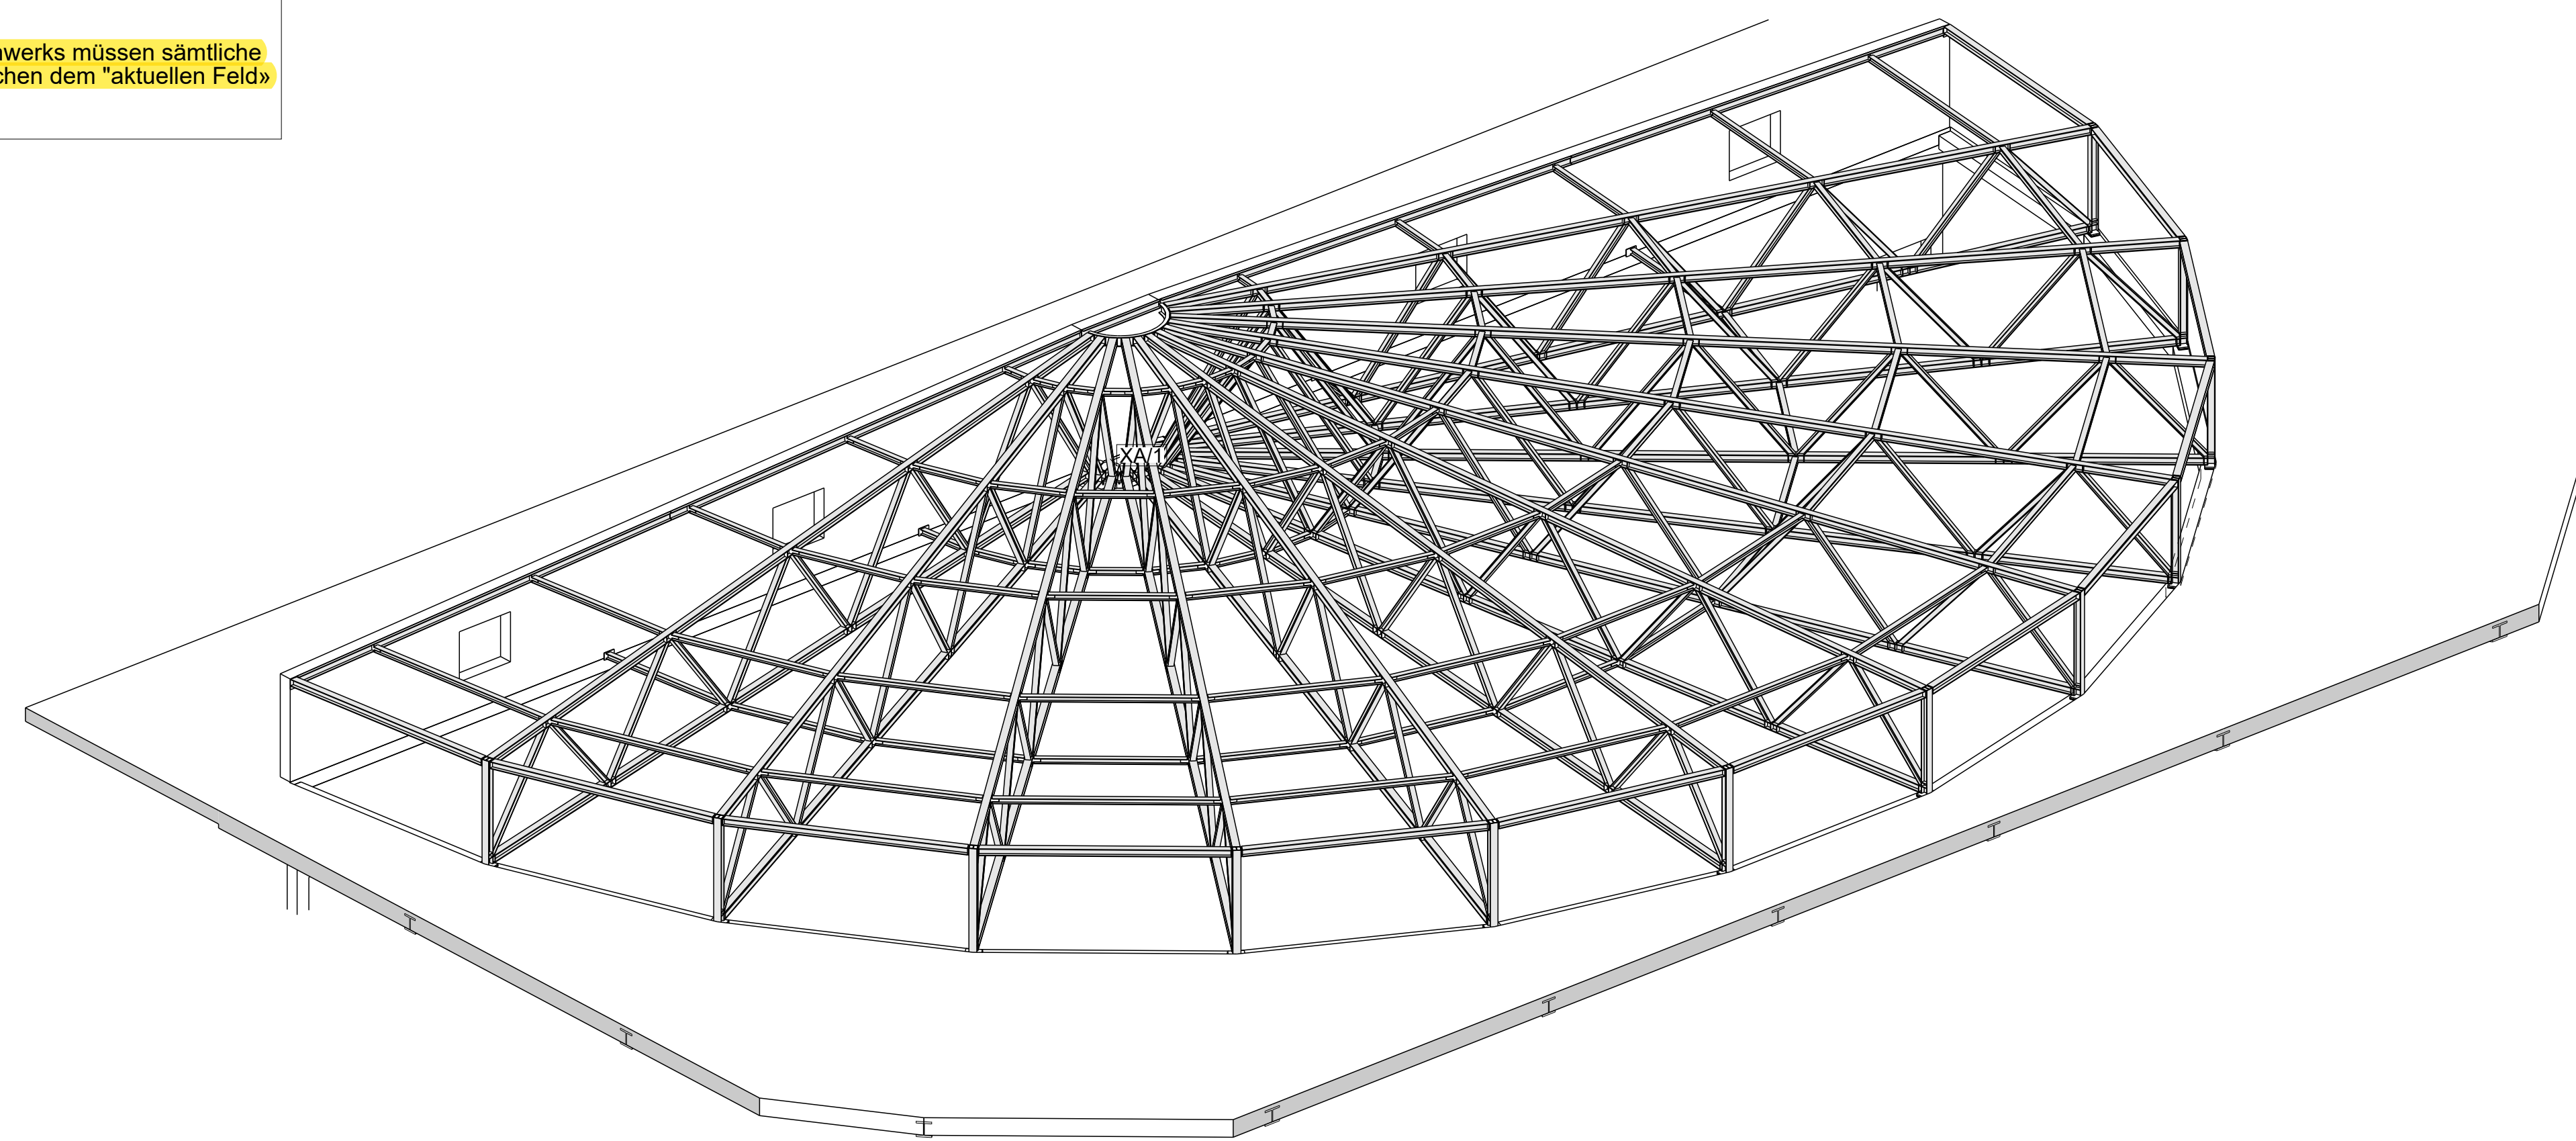

Gewicht: ca. 2640 kg

3501, 3502 sind beilag bleche